

COMUNE DI MARACALAGONIS

CITTA' METROPOLITANA DI CAGLIARI

SERVIZIO LL.PP. - MANUTENZIONI - AMBIENTE


PROGETTO DEFINITIVO ESECUTIVO LAVORI DI MANUTENZIONE STRAORDINARIA STRUTTURE PARCO TORRE DELLE STELLE

TAVOLA UNICA
inquadramento, pianta edifici oggetto di intervento

IL RESPONSABILE DEL SERVIZIO
P. Ed. Mauro Etzi


IL PROGETTISTA
Ing. Giovanni Manis

Visti

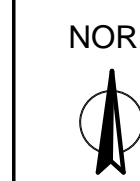


CARTA TECNICA REGIONALE

SCALA 1/10000

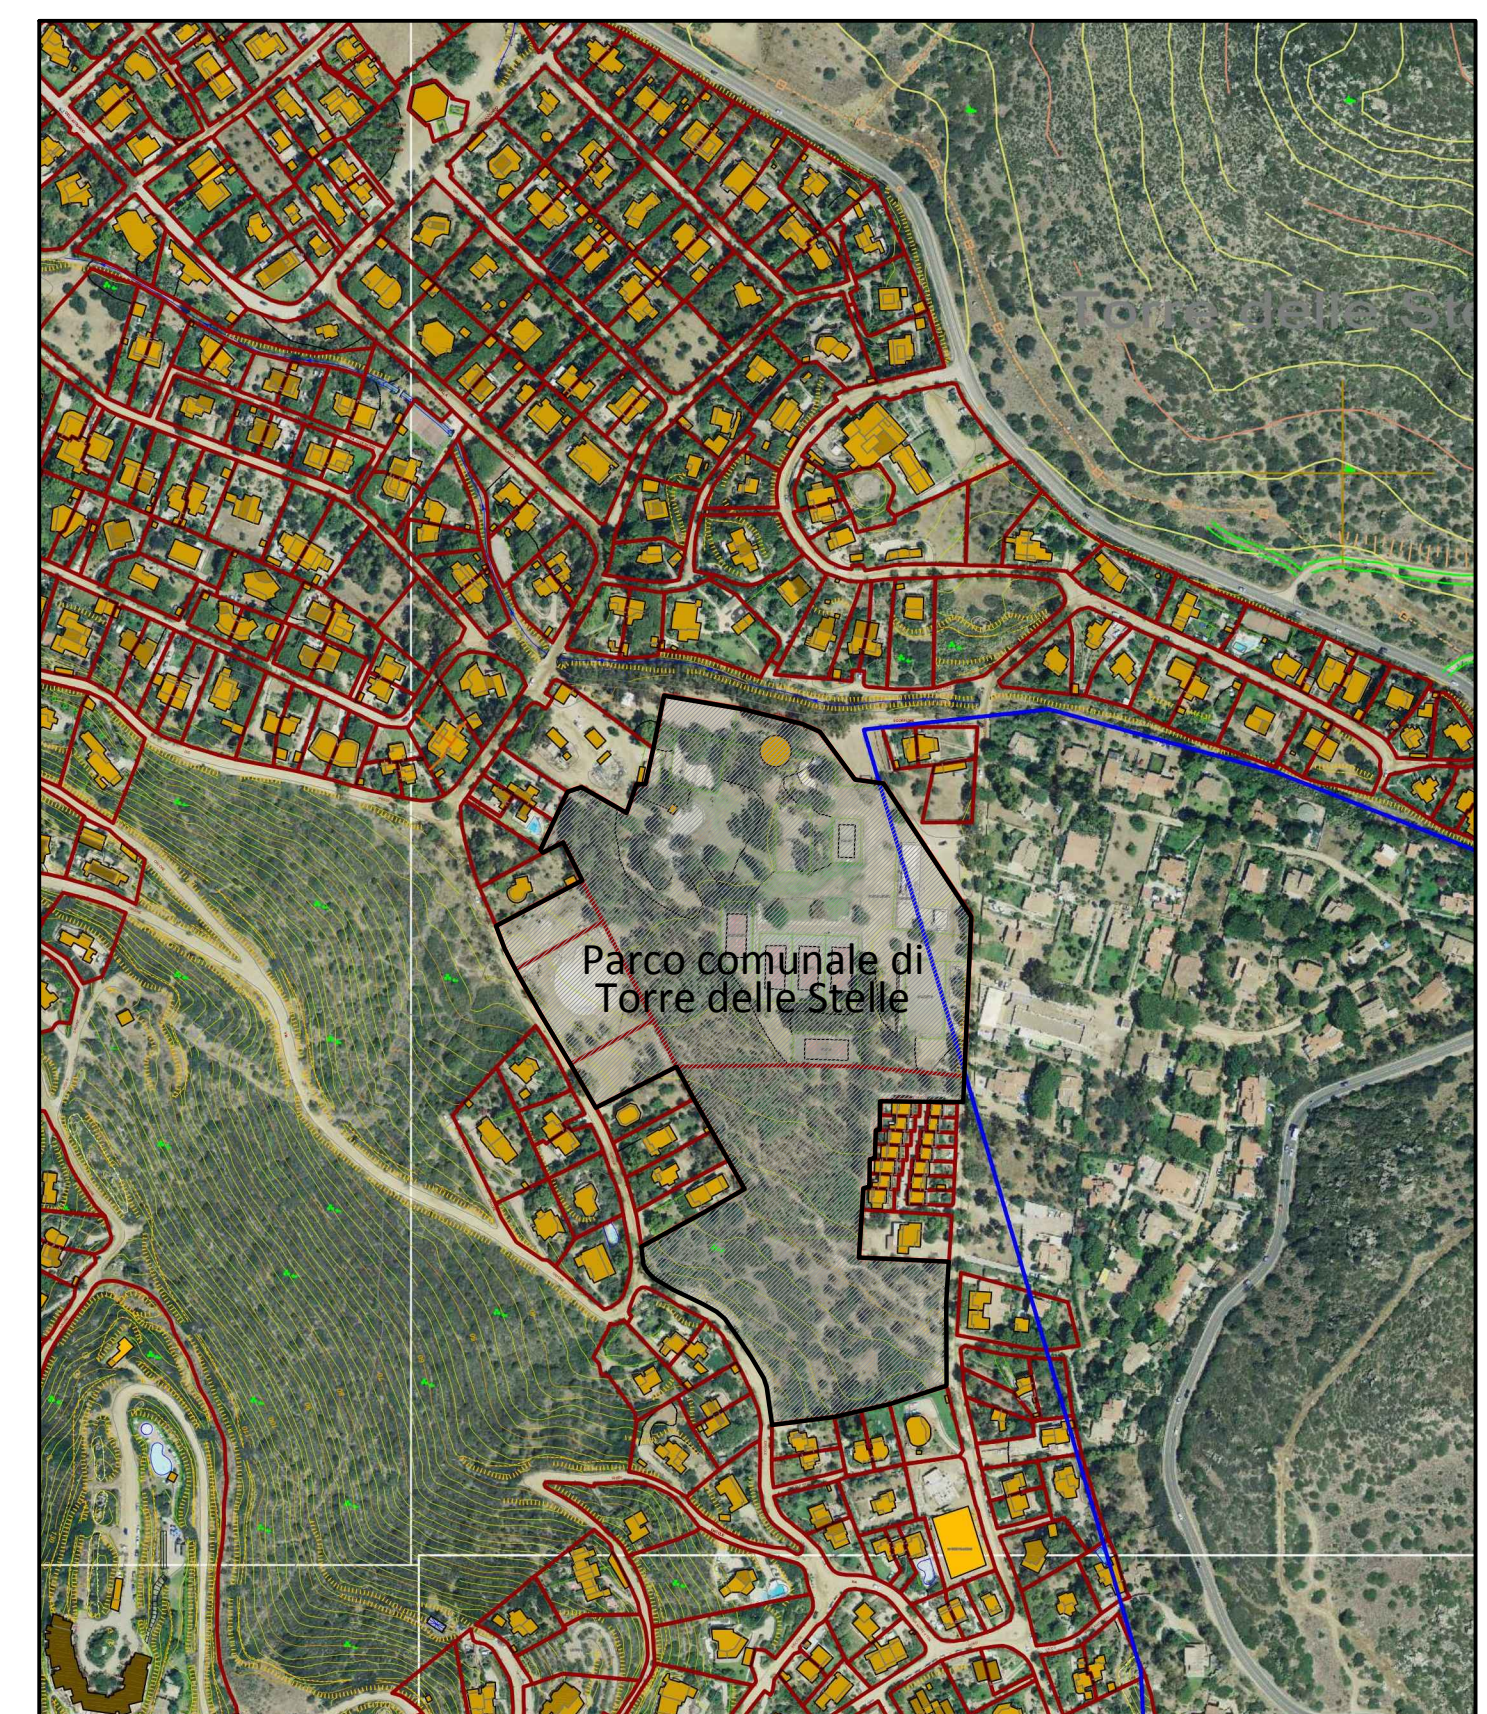


Verifica coerenza ex art. 13 co. 2, L.R. 4/2009

(Delibera Consiglio Comunale n. 15 del 04/04/2011)

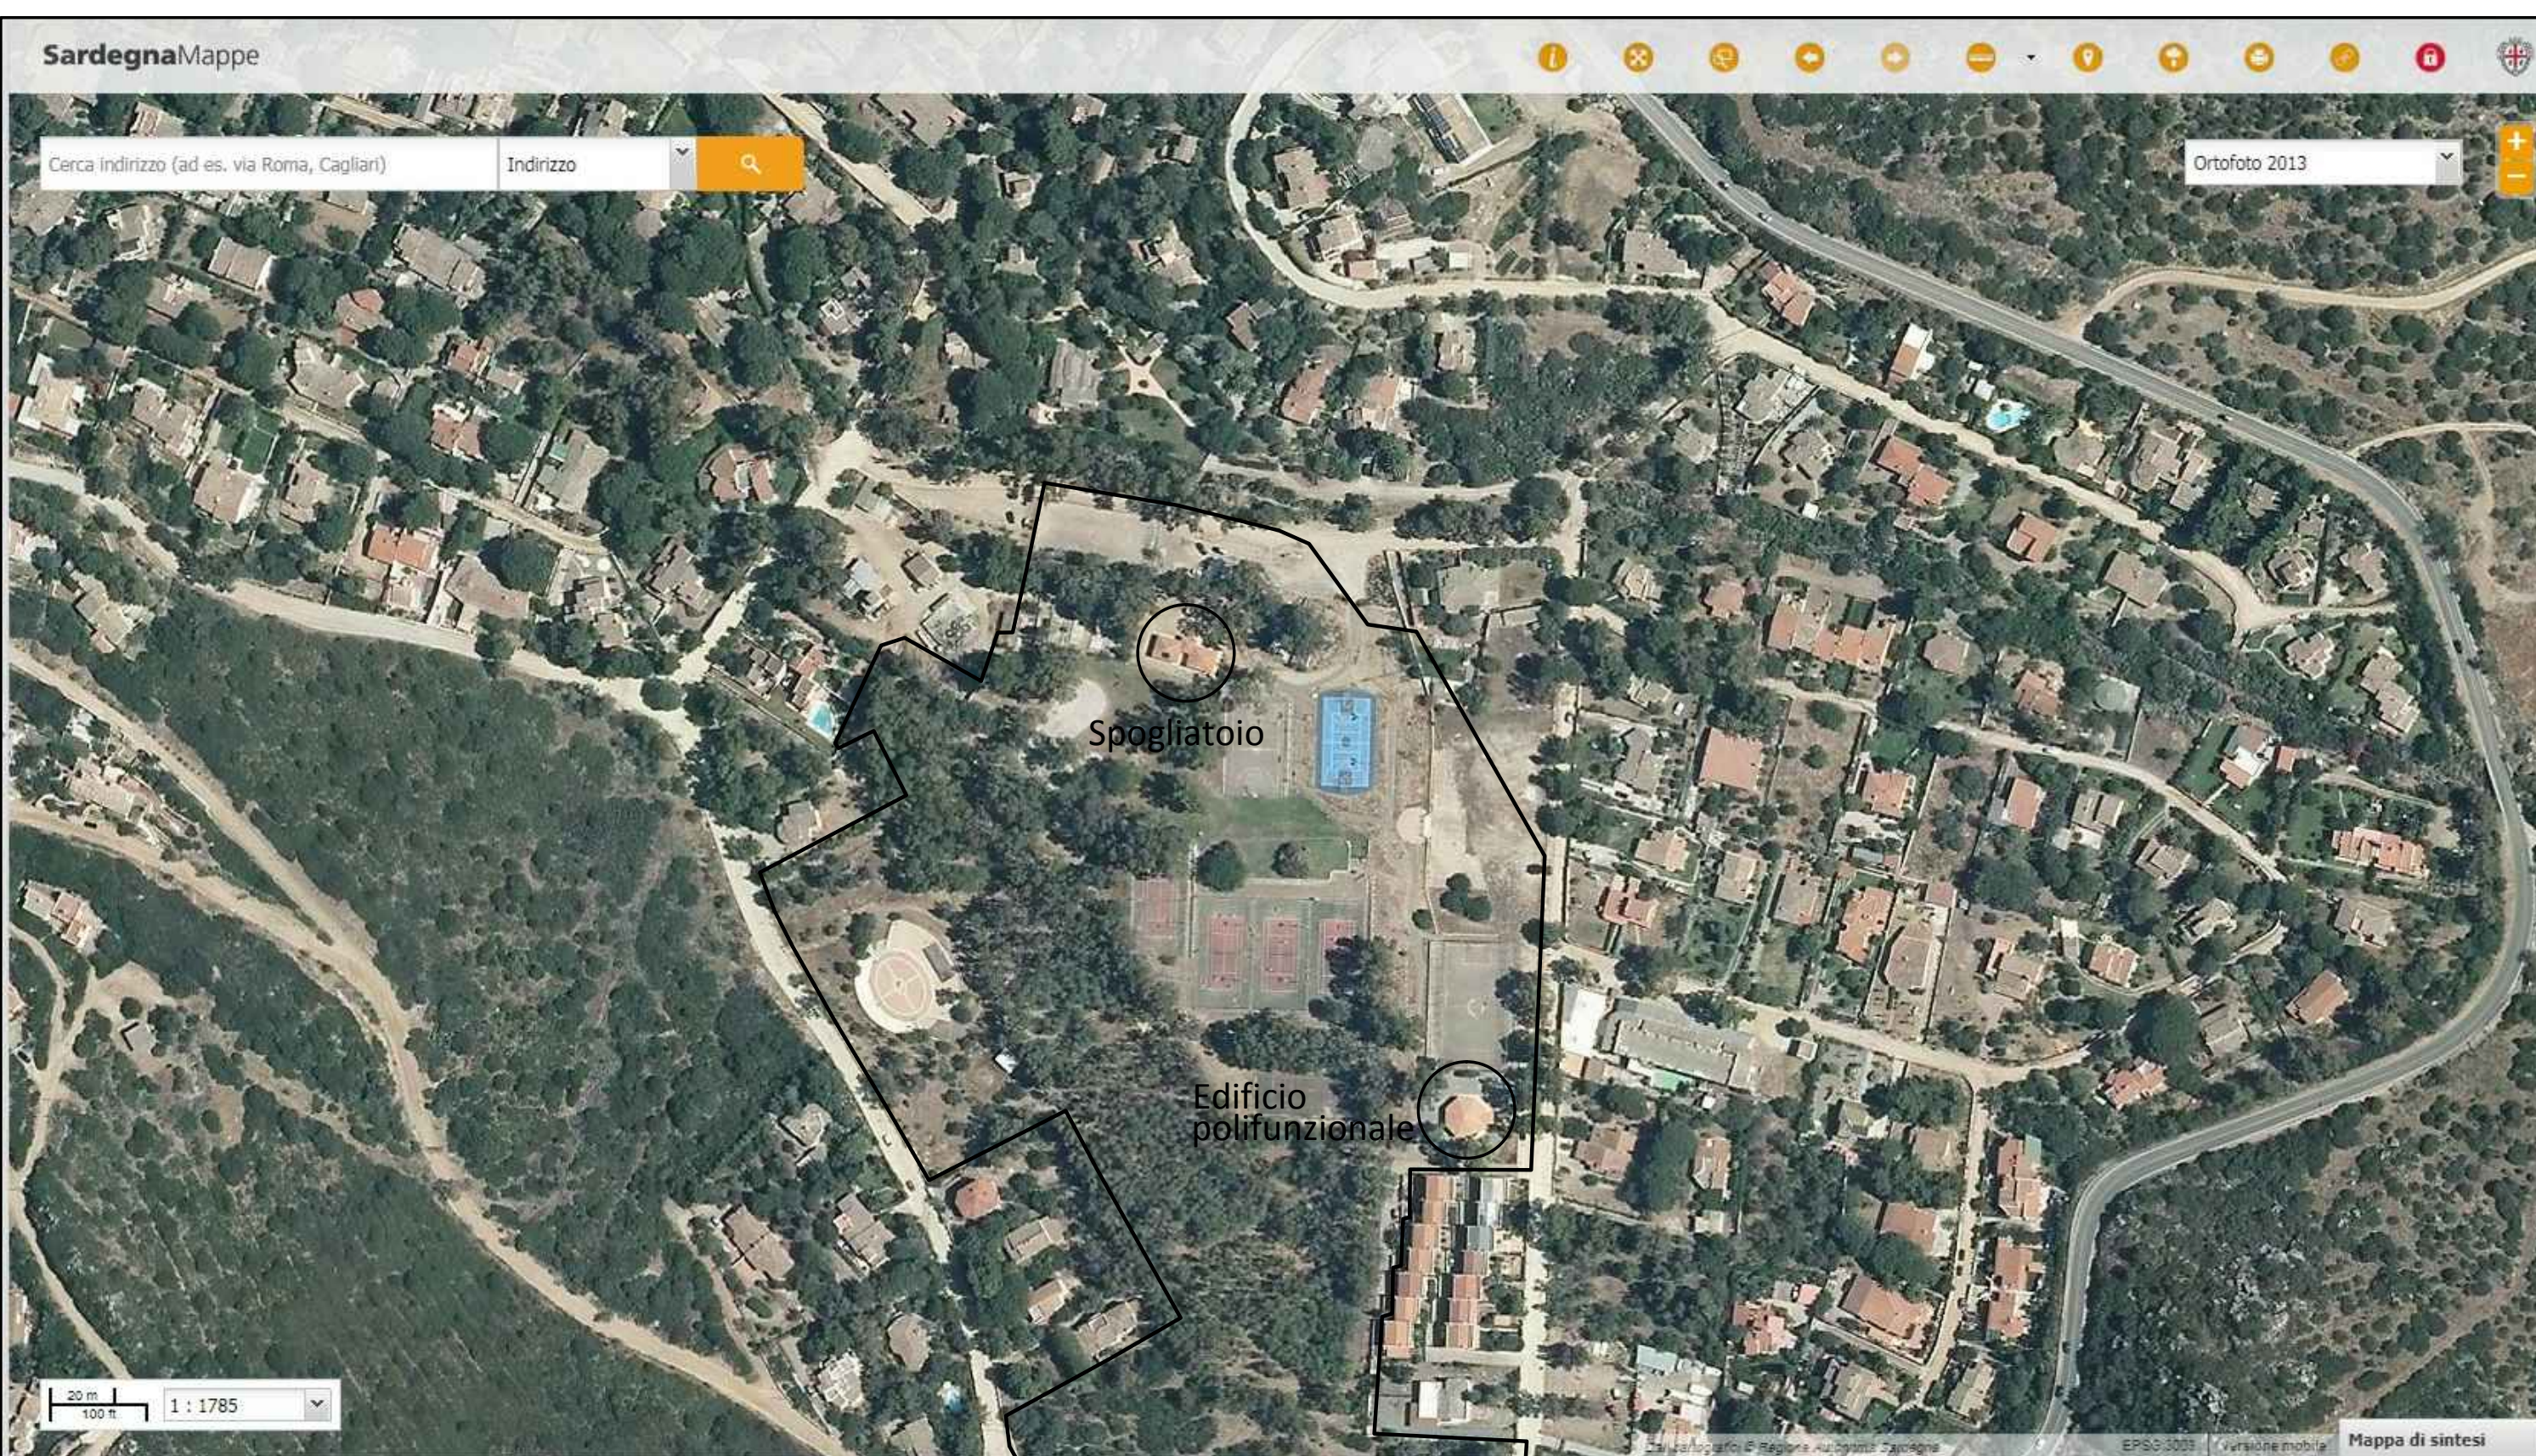


VISTA SATELLITARE - ORTOFOTO 2013

SCALA 1/2000

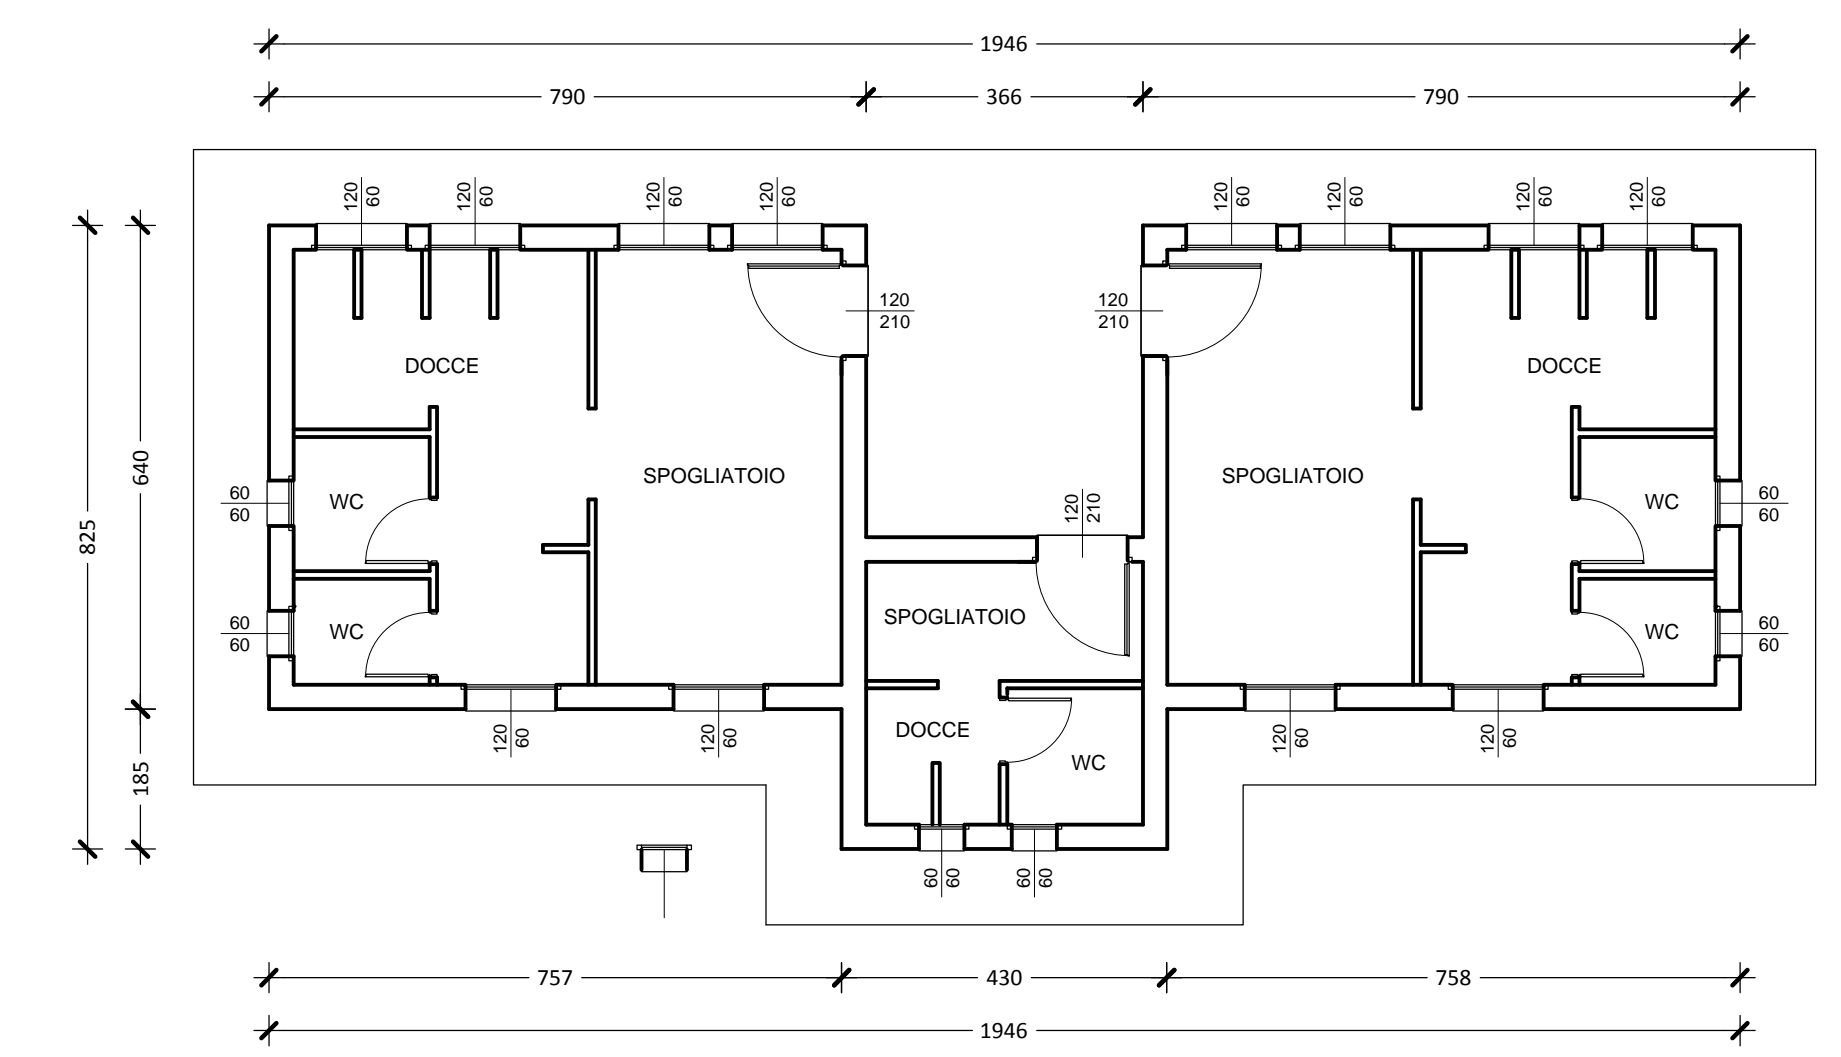

PIANTA EDIFICIO SPOGLIATOI

SCALA 1/100

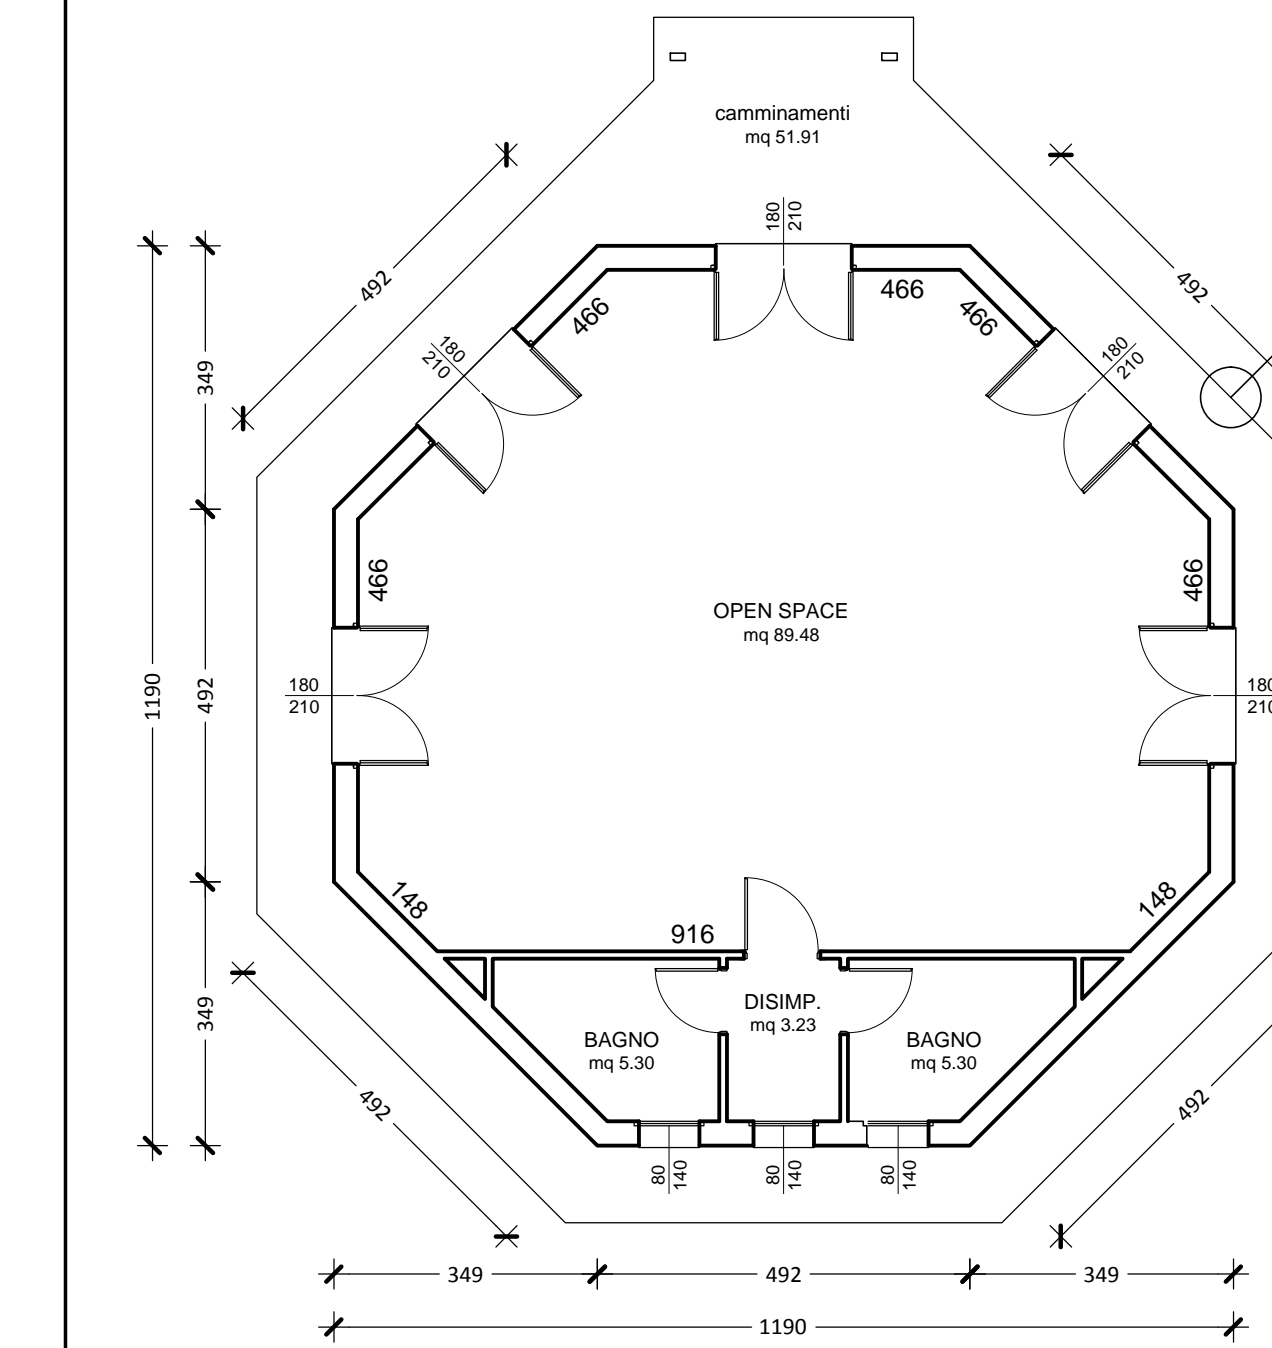

PIANTA EDIFICIO POLIFUNZIONALE

SCALA 1/100