


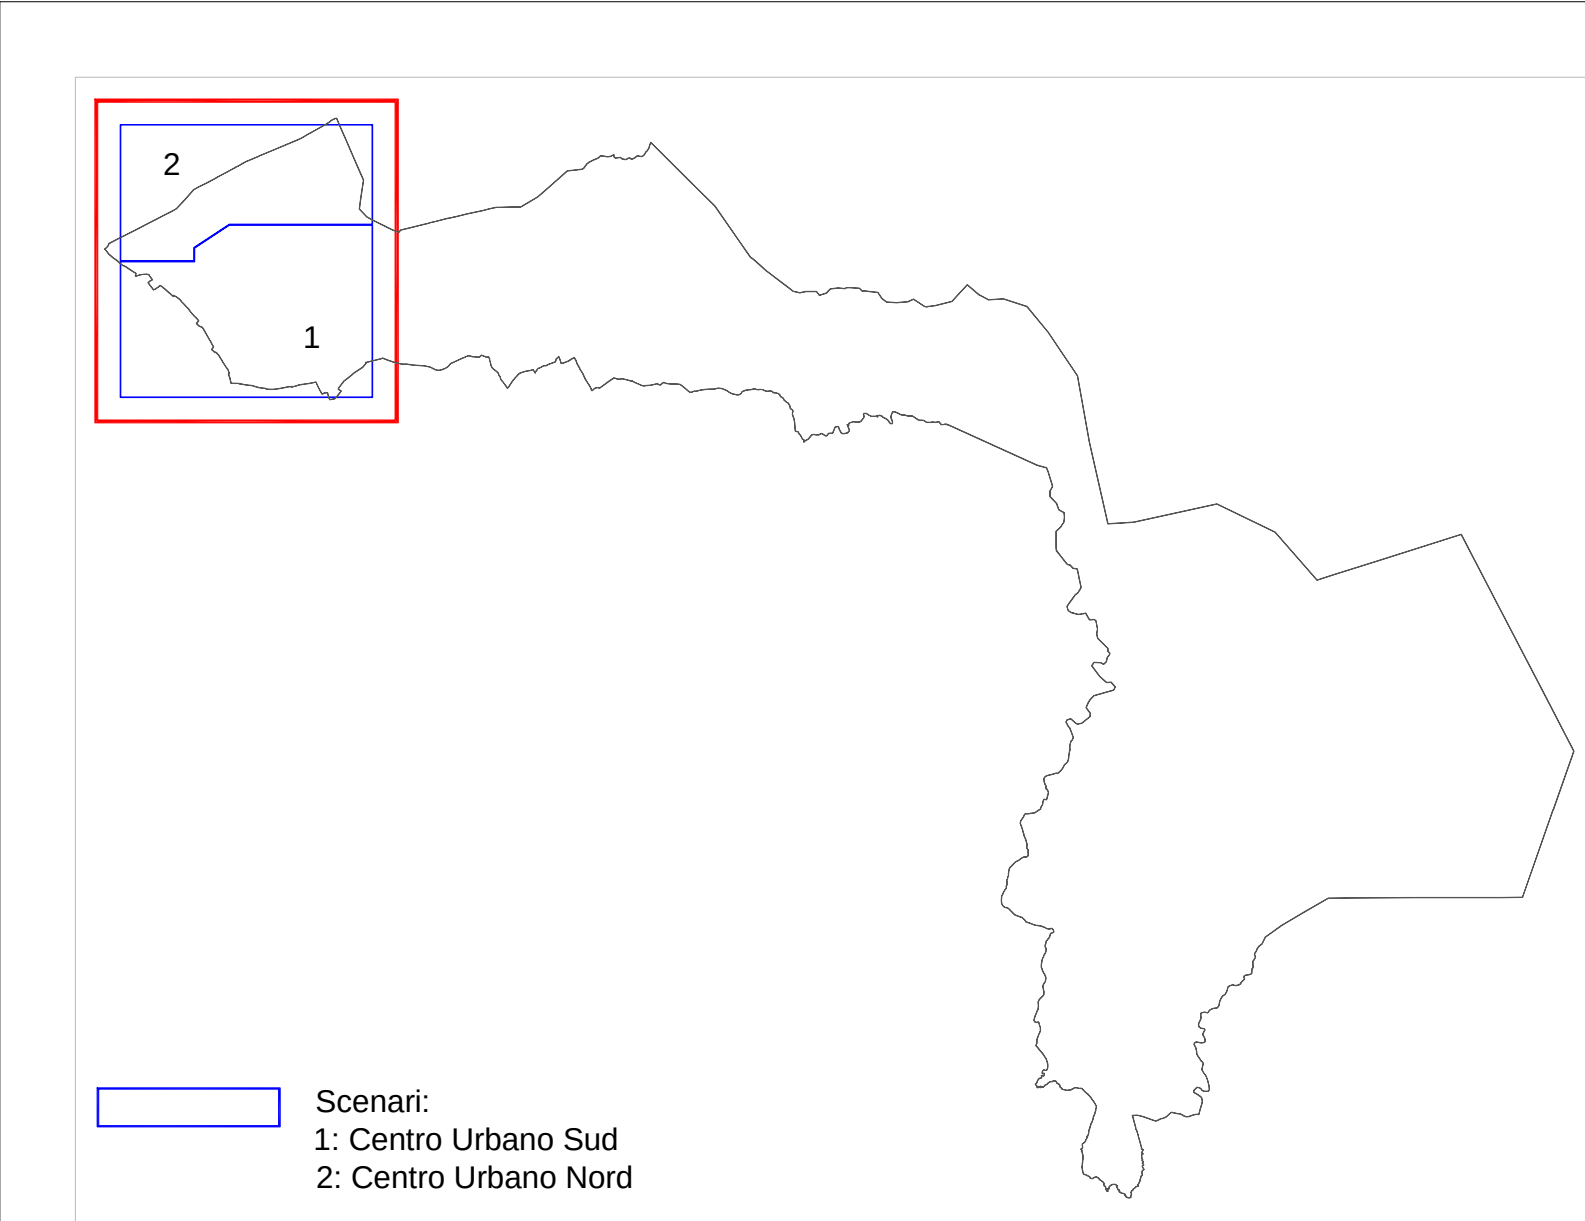

LEGENDA

Scenario:
1- Centro Urbano Sud
2- Centro Urbano Nord

Canelli sulla viabilità:
Cn 1: Dalla S.P. verso Via Cagliari
Cn 2: Dalla S.P. verso Via Nazionale

Centri:
Centro Qp. comunale
Municipio via Nazionale

Arece di Ammassamento:
Arece di Attesa

Arece di Accoglienza:
Transito mezzi di soccorso
Percorsi di evacuazione

Distributore:
Carburante

AT - Arece di Attesa:
1. Parcheggio fronte cinema
2. Area verde Via Lussu
3. Piazza Chiesa Vergine degli Angeli
4. Area Carità Sociale
5. Area Verde Via Garibaldi (Pronto impianti sportivi)
6. Parcheggio Impianti sportivi Via Nazionale

AC - Arece di accoglienza:
1. Chiesa vergine degli angeli
2. Scuola Elementare via Colombo
3. Istituto Comprensivo via Garibaldi
4. Scuola elementare primaria via Tranjurio
5. Impianti Sportivi traversa via Nazionale

AM - Arece di ammassamento:
1. Impianti Sportivi traversa via Nazionale

REGIONE AUTONOMA DELLA SARDEGNA
COMUNE DI MARACALAGONIS
Provincia di Cagliari

PIANO DI PROTEZIONE CIVILE COMUNALE

REV. 0.0

IL SINDACO

RESP. DI SETTORE:
Ing. Davide CASU

IL TECNICO:
Dott. Ing. Barbara ZEDDA

COMMITTENTE:
Comune di Maracalagonis

CONTENUTO: Carta pianificazione di emergenza
Rischio incendio

TAVOLA
IN_05a

Scala: 1:2500
Data: Giugno 2013



SCENARIO 1
CENTRO URBANO - SCALA 1:2500