


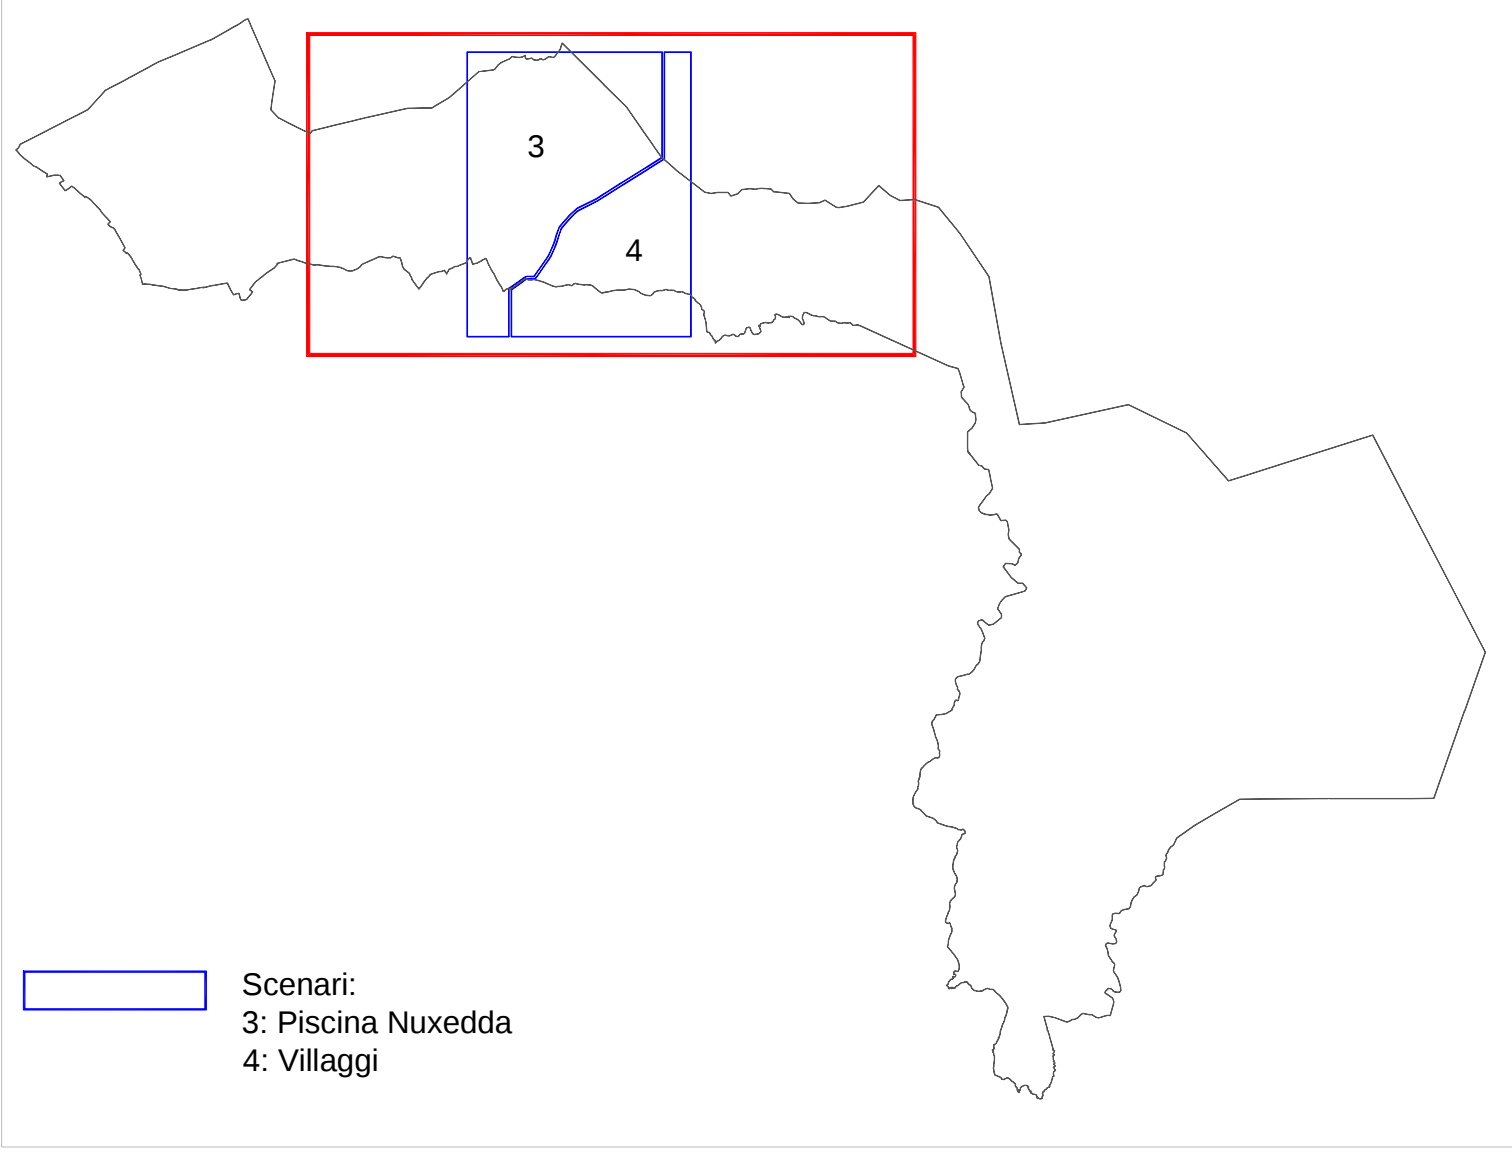

LEGENDA

Transito mezzi di soccorso

Percorsi di evacuazione

Cancelli sulla viabilità:

- Cn 1: Dalla S.S. 125 verso Piscina Nuxedda
- Cn 2: Dalla S.S. 125 verso Baccu Curzu
- Cn 3: Dalla S.S. 125 verso Villaggio delle Rose
- Cn 4: Dalla S.S. 125 verso Ovest
- Cn 5: Dalla S.S. 125 verso Monti Nieddu
- Cn 6: Dalla S.S. 125 verso Villaggio dei Gigli

Distributore Carburante

REGIONE AUTONOMA DELLA SARDEGNA
COMUNE DI MARACALAGONIS
Provincia di Cagliari

PIANO DI PROTEZIONE CIVILE COMUNALE

REV. 0.0

IL SINDACO	CONTENUTO: Carta pianificazione di emergenza Rischio incendio								
RESP. DI SETTORE: Ing. Davide CASU	<table><tr><td>Aggiornamenti</td><td>data</td></tr><tr><td> </td><td> </td></tr><tr><td> </td><td> </td></tr><tr><td> </td><td> </td></tr></table>	Aggiornamenti	data						
Aggiornamenti	data								
IL TECNICO: Dott. Ing. Barbara ZEDDA	TAVOLA IN_05d								
COMMITTENTE: Comune di Maracalagonis	Scala: 1:4000 Data: Giugno 2013								

