INQUADRAMENTO scala 1:4000

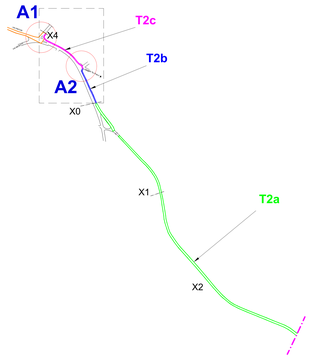

RILIEVO PLANOALTIMETRICO TRATTI T2b - T2c scala 1:500

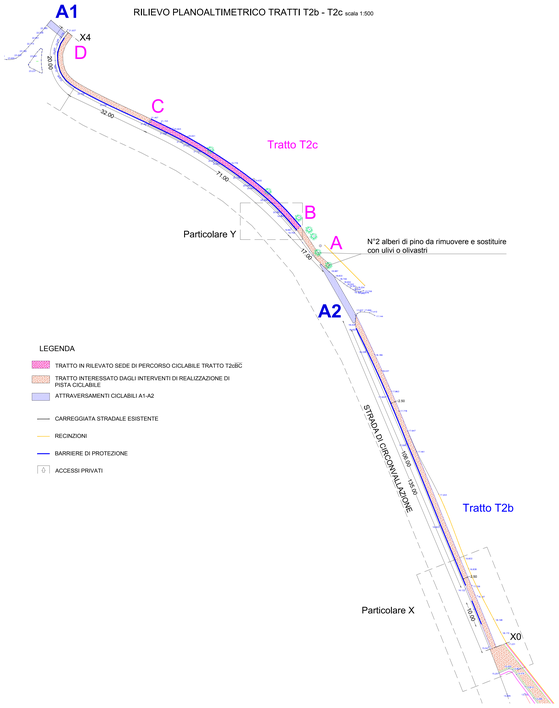

ATTRAVERSAMENTO A1 scala 1:100

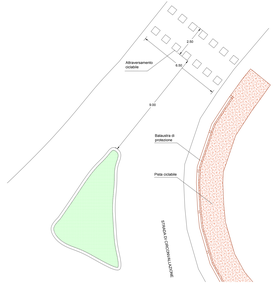

ATTRAVERSAMENTO A2 scala 1:100

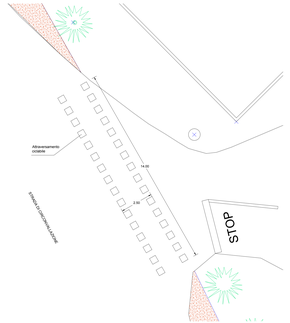

PARTICOLARE X

Planimetria scala 1:100

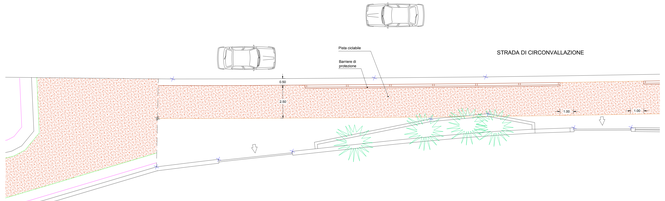

Sezione Tipo scala 1:50

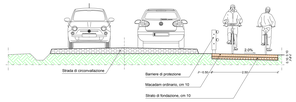

PARTICOLARE BARRIERE DI PROTEZIONE scala 1:50

Pianta scala 1:50

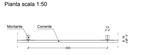

Prospetto scala 1:50

Sezione scala 1:20

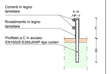

Quote espresse in cm.

PARTICOLARE Y

Planimetria scala 1:100

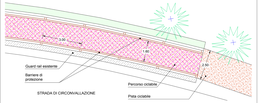

Sezione Tipo scala 1:50

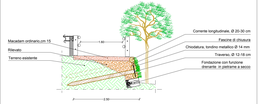

PARTICOLARE PALIFICATA VIVA A PARETE SEMPLICE

Planimetria scala 1:50

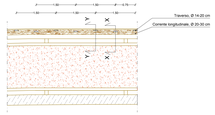

Sezione X-X scala 1:50

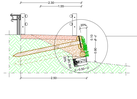

Ingrandimento scala 1:10

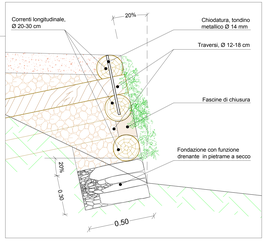

Prospetto scala 1:50

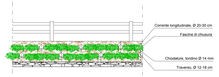

Sezione Y-Y scala 1:50

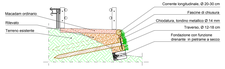

CITTÀ DI SINNAI | REPUBBLICA ITALIANA | REGIONE AUTONOMA DELLA SARDEGNA | COMUNE DI SETTIMO S.PIETRO | COMUNE DI SINNAI | COMUNE DI MARACALAGONIS

Comuni di Settimo San Pietro, Sinnai, Maracalagonis

Provincia di Cagliari

COLLEGAMENTO CICLABILE TRA I COMUNI DI SETTIMO SAN PIETRO, SINNAI E MARACALAGONIS

Programma integrato di interventi per lo sviluppo urbano e la mobilità ciclabile nell'ambito dell'Area Metropolitana di Cagliari e Sassari. Riprogrammazione PO-FESR 2007/2013- Linea di attività 5.1.1.b.

Progetto Definitivo/Esecutivo

OGGETTO

Particolari Costruttivi _Tratti T2b e T2c_Comune di Sinnai

DATA	SCALA	TAVOLA
APRILE 2015	Varie	8

PROGETTISTA
Dott. Ing. Valentina Cappai
ORDINE INGEGNERI PROVINCIA CAGLIARI
N. 4855 Dott. Ing. VALENTINA CAPPAI

COLLABORATORE
Dott. Ing. Franco Corona
ORDINE INGEGNERI PROVINCIA CAGLIARI
N. 1940 Dott. Ing. FRANCO CORONA

REVISIONE 01

NOME FILE: Tav.8_ Particolari Costruttivi_Tratti T2b e T2c _Comune di Sinnai_rev01.dwg

RESP. PROCEDIMENTO
P.E. Mauro Etzi