PLANIMETRIA TRATTO B'-C scala 1:500

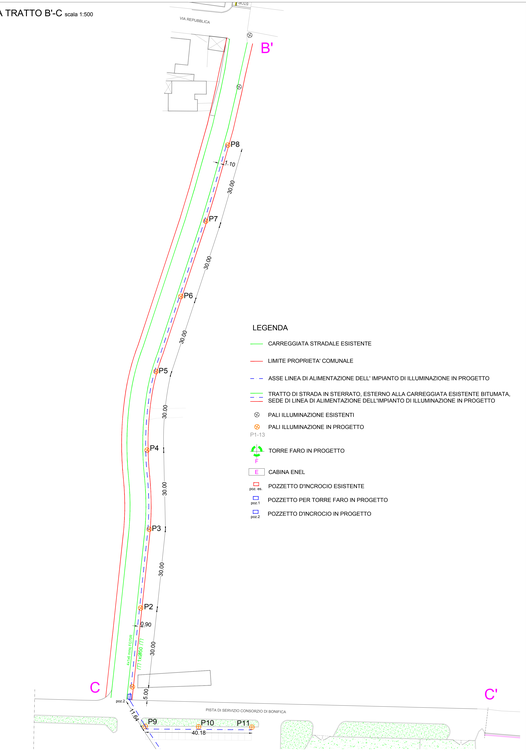

LEGENDA

- CARREGGIATA STRADALE ESISTENTE
- LIMITE PROPRIETA' COMUNALE
- ASSE LINEA DI ALIMENTAZIONE DELL' IMPIANTO DI ILLUMINAZIONE IN PROGETTO
- TRATTO DI STRADA IN STERRATO, ESTERNO ALLA CARREGGIATA ESISTENTE BITUMATA, SEDE DI LINEA DI ALIMENTAZIONE DELL'IMPIANTO DI ILLUMINAZIONE IN PROGETTO
- PALI ILLUMINAZIONE ESISTENTI
- PALI ILLUMINAZIONE IN PROGETTO (P1-13)
- TORRE FARO IN PROGETTO
- CABINA ENEL
- POZZETTO D'INCROCIO ESISTENTE (poz.es.)
- POZZETTO PER TORRE FARO IN PROGETTO (poz.1)
- POZZETTO D'INCROCIO IN PROGETTO (poz.2)

PLANIMETRIA PARCHEGGI POLO SPORTIVO scala 1:200

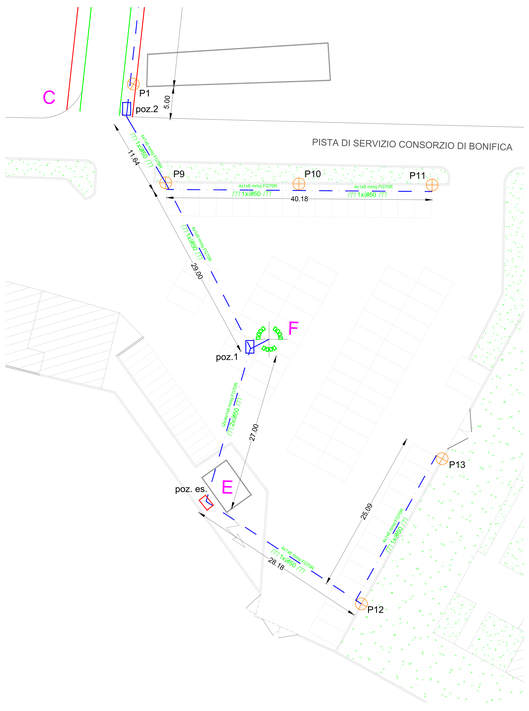

PARTICOLARE TIPO PLINTO TORREFARO

Pianta scala 1:20

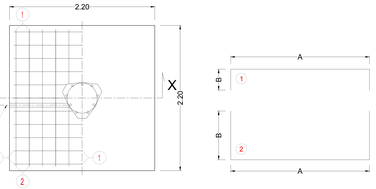

Sezione X-X scala 1:20

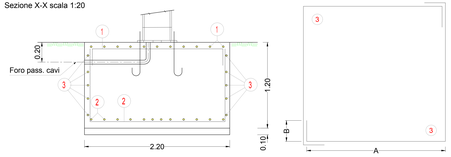

Particolare collegamento fusto-plinto scala 1:20

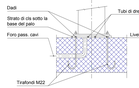

Piastra di base scala 1:20

MATERIALI

CALCESTRUZZO	CLASSE C 25/30
ACCIAIO	TIPO B 450C (F 14)

FERRI

Tipo	A	B	Tot.Lungh.	Quantità	Diametro
1	2100	200	4900	20	14
2	2100	1100	4300	20	14
3	2100	200	4700	12	14

N. B.: LE DIMENSIONI INDICATE DOVRANNO ESSERE VERIFICATE IN BASE ALLA FORNITURA

PARTICOLARE ATTRAVERSAMENTO CAVIDOTTO Tratto P9-poz.2

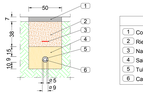

LEGENDA

1. Conglomerato bituminoso
2. Riempimento con materiale proveniente dallo scavo
3. Nastro di segnalazione
4. Sabbia
5. Tubo camicia
6. Cavidotto

SEZIONE TORREFARO scala 1:50

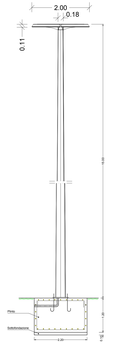

SCHEMA QUADRO ELETTRICO

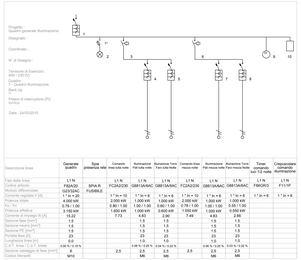
Progetto:
Quadro generale Illuminazione
Disegnato:
Coordinato:
N° di Disegno:
Tensione di Esercizio:
400 / 230 [V]
Descrizione:
Quadro Illuminazione
Back Up
Potere di interruzione (PI):
6kAsym
Data: 24/03/2015
Q.G.
1
2
3
4
5
6
7
8
9
10
Q.F.
Q.F.
Q.F.
Q.F.
Q.F.
Q.F.
Q.F.
Q.F.
Descrizione linea
Generale quadro
Spia generale sotto
Cimitero Via Lidia nord
Illuminazione Torre Via Lidia Sotto
Illuminazione Via Lidia Nord
Cimitero linea mezza notte
Illuminazione Via Lidia Sud
Illuminazione Torre Via mezza Notte
Timer accensione illuminazione
Crepuscolare illuminazione
Fase della linea
L1 N
FEMALE
ISS33AC
L1 N
SPIA R.
L1 N
FC2A32DB
L1 N
GBR13A9AC
L1 N
GBR13A9AC
L1 N
FC2A32DB
L1 N
GBR13A9AC
L1 N
GBR13A9AC
L1 N
FM10R3
L1 N
TT17DF
Codice articolo
Modulo differenziale
Corrente regolata I [A]
Potenza totale
Potenza P [W]
Potenza effettiva
Corrente di impiego Ib [A]
Sezione cavo [mm²]
Sezione neutro [mm²]
Sezione PE [mm²]
Tipo di posa
Lunghezza linea [m]
C.d.T. linea / C.d.T. totale
Sezione contaligno di fase [mm²]
Codice filoneve
1 N
2 P
3 P
4 P
5 P
6 P
7 P
8 P
9 P
10 P