

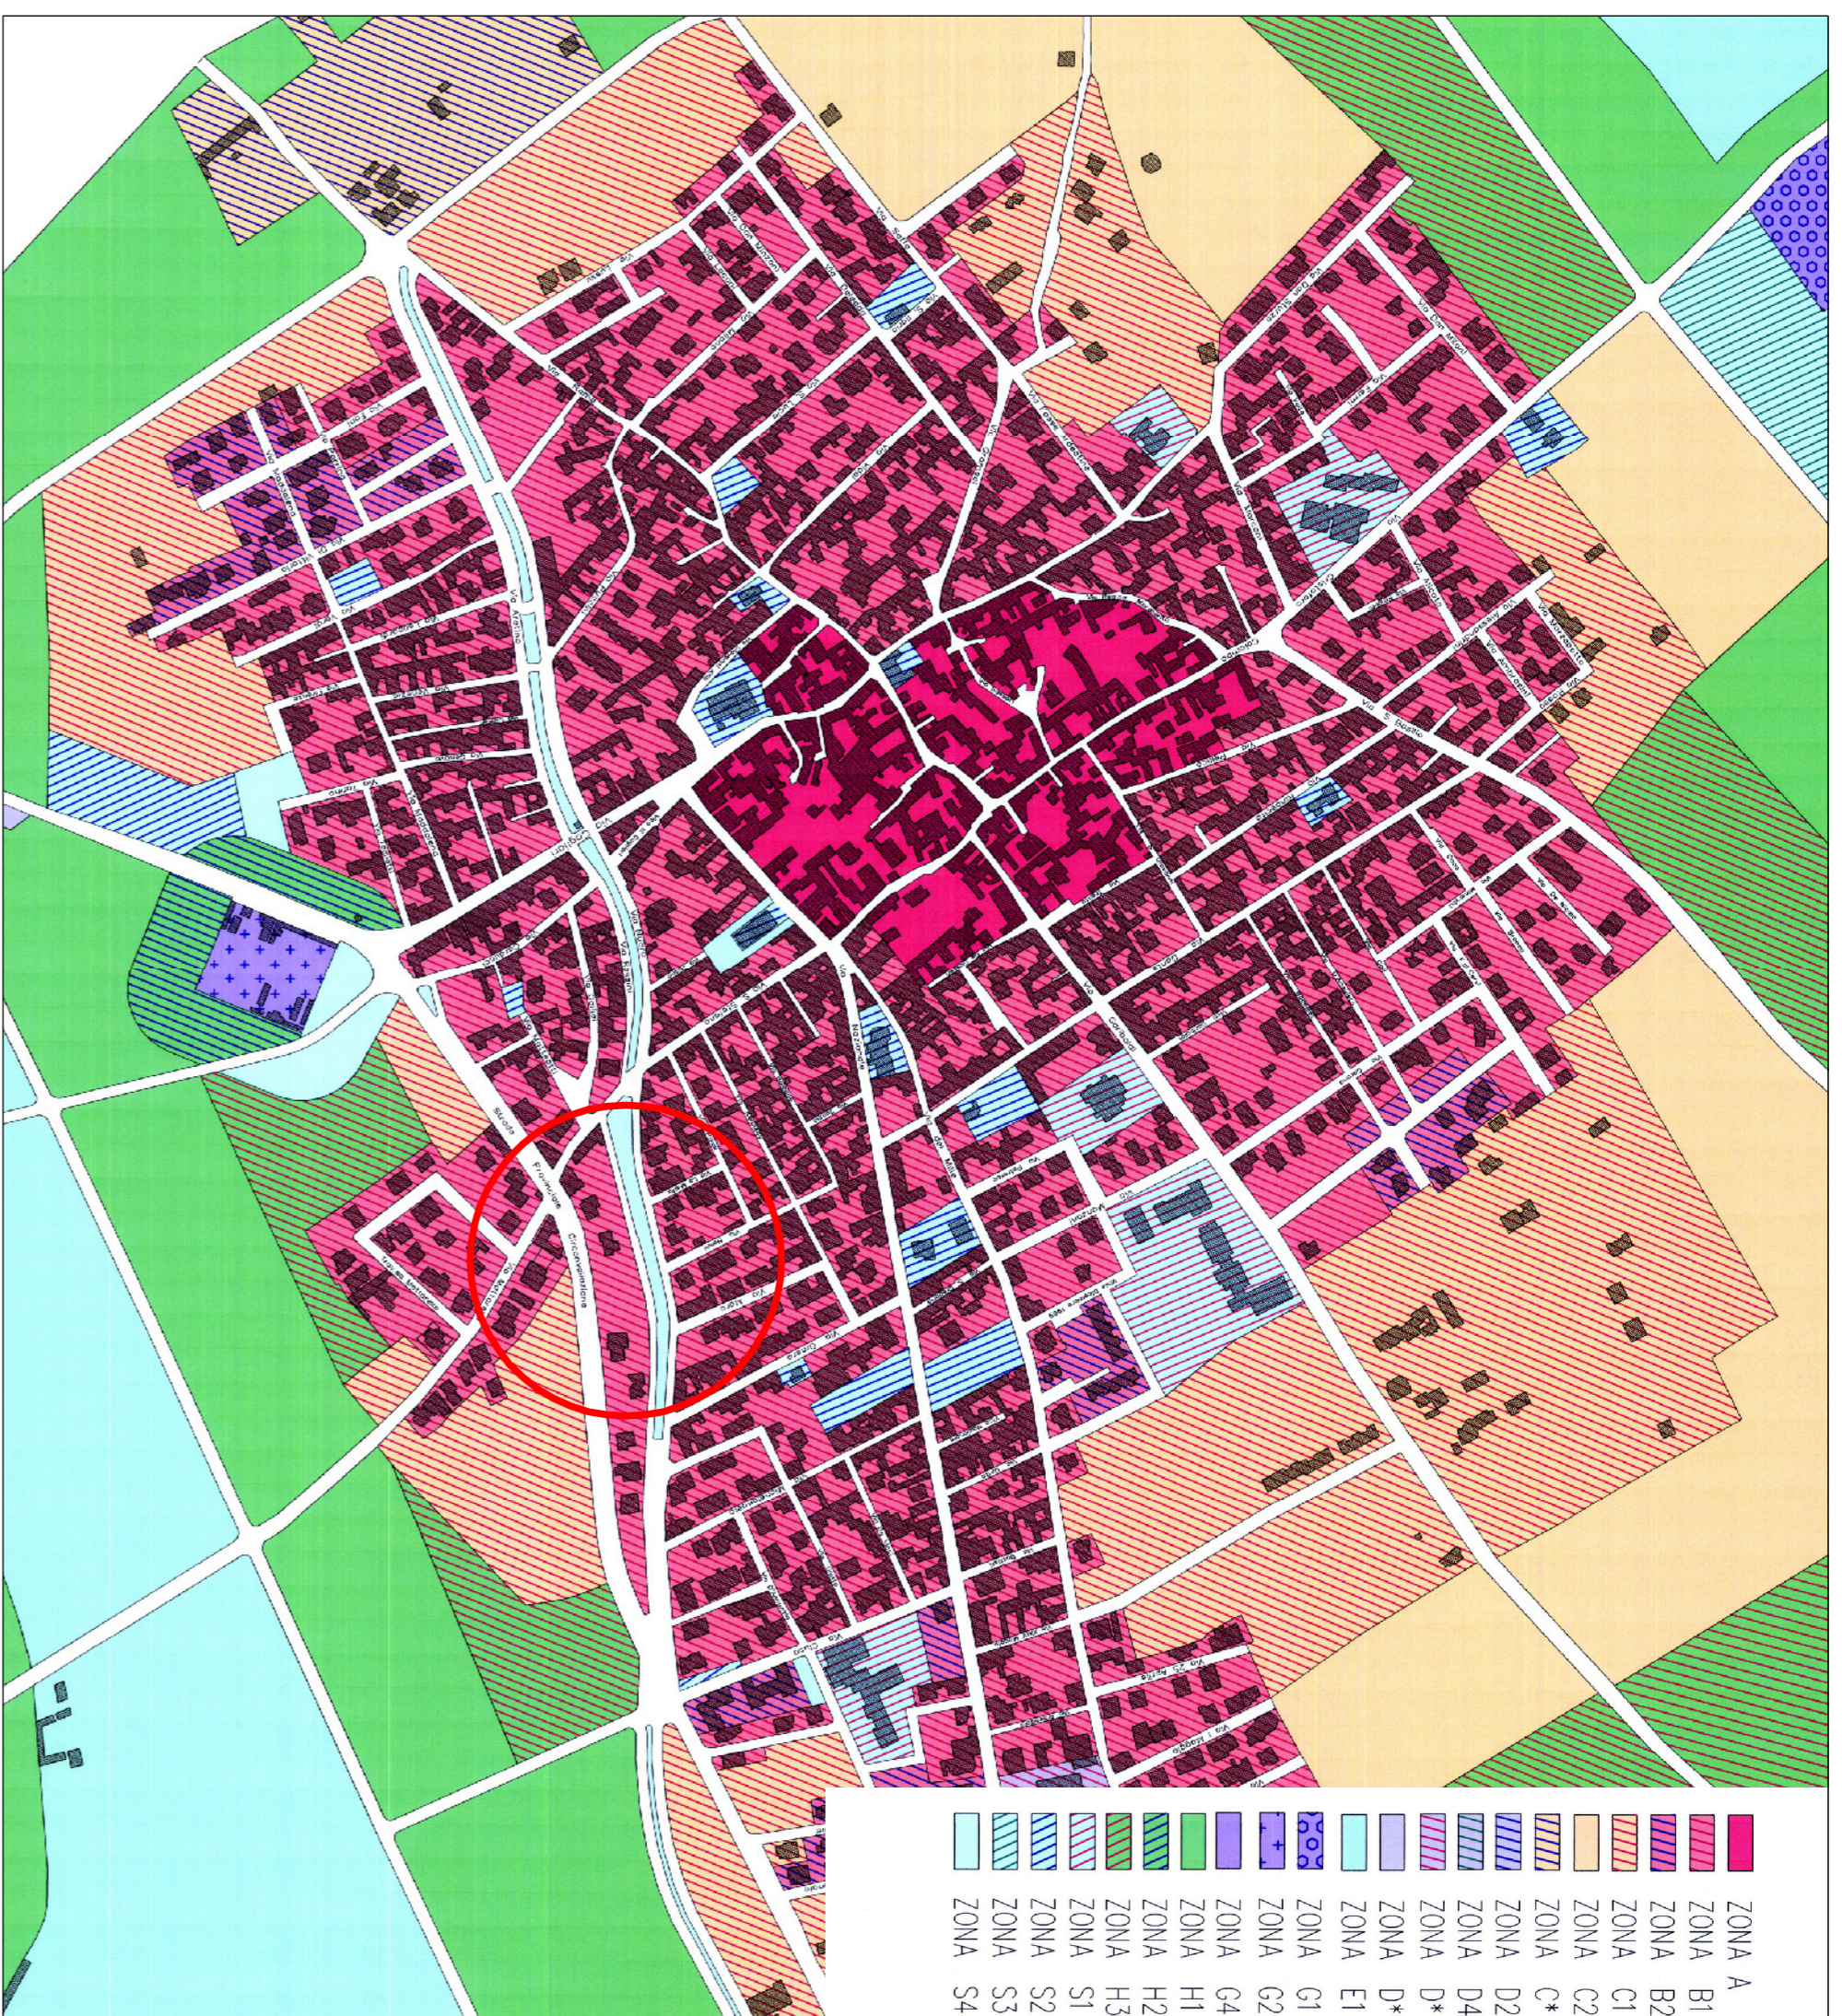



STRALCIO C.T.R. scala 1: 10.000

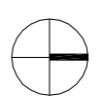

STRALCIO PUC - ZONIZZAZIONE scala 1: 5.000

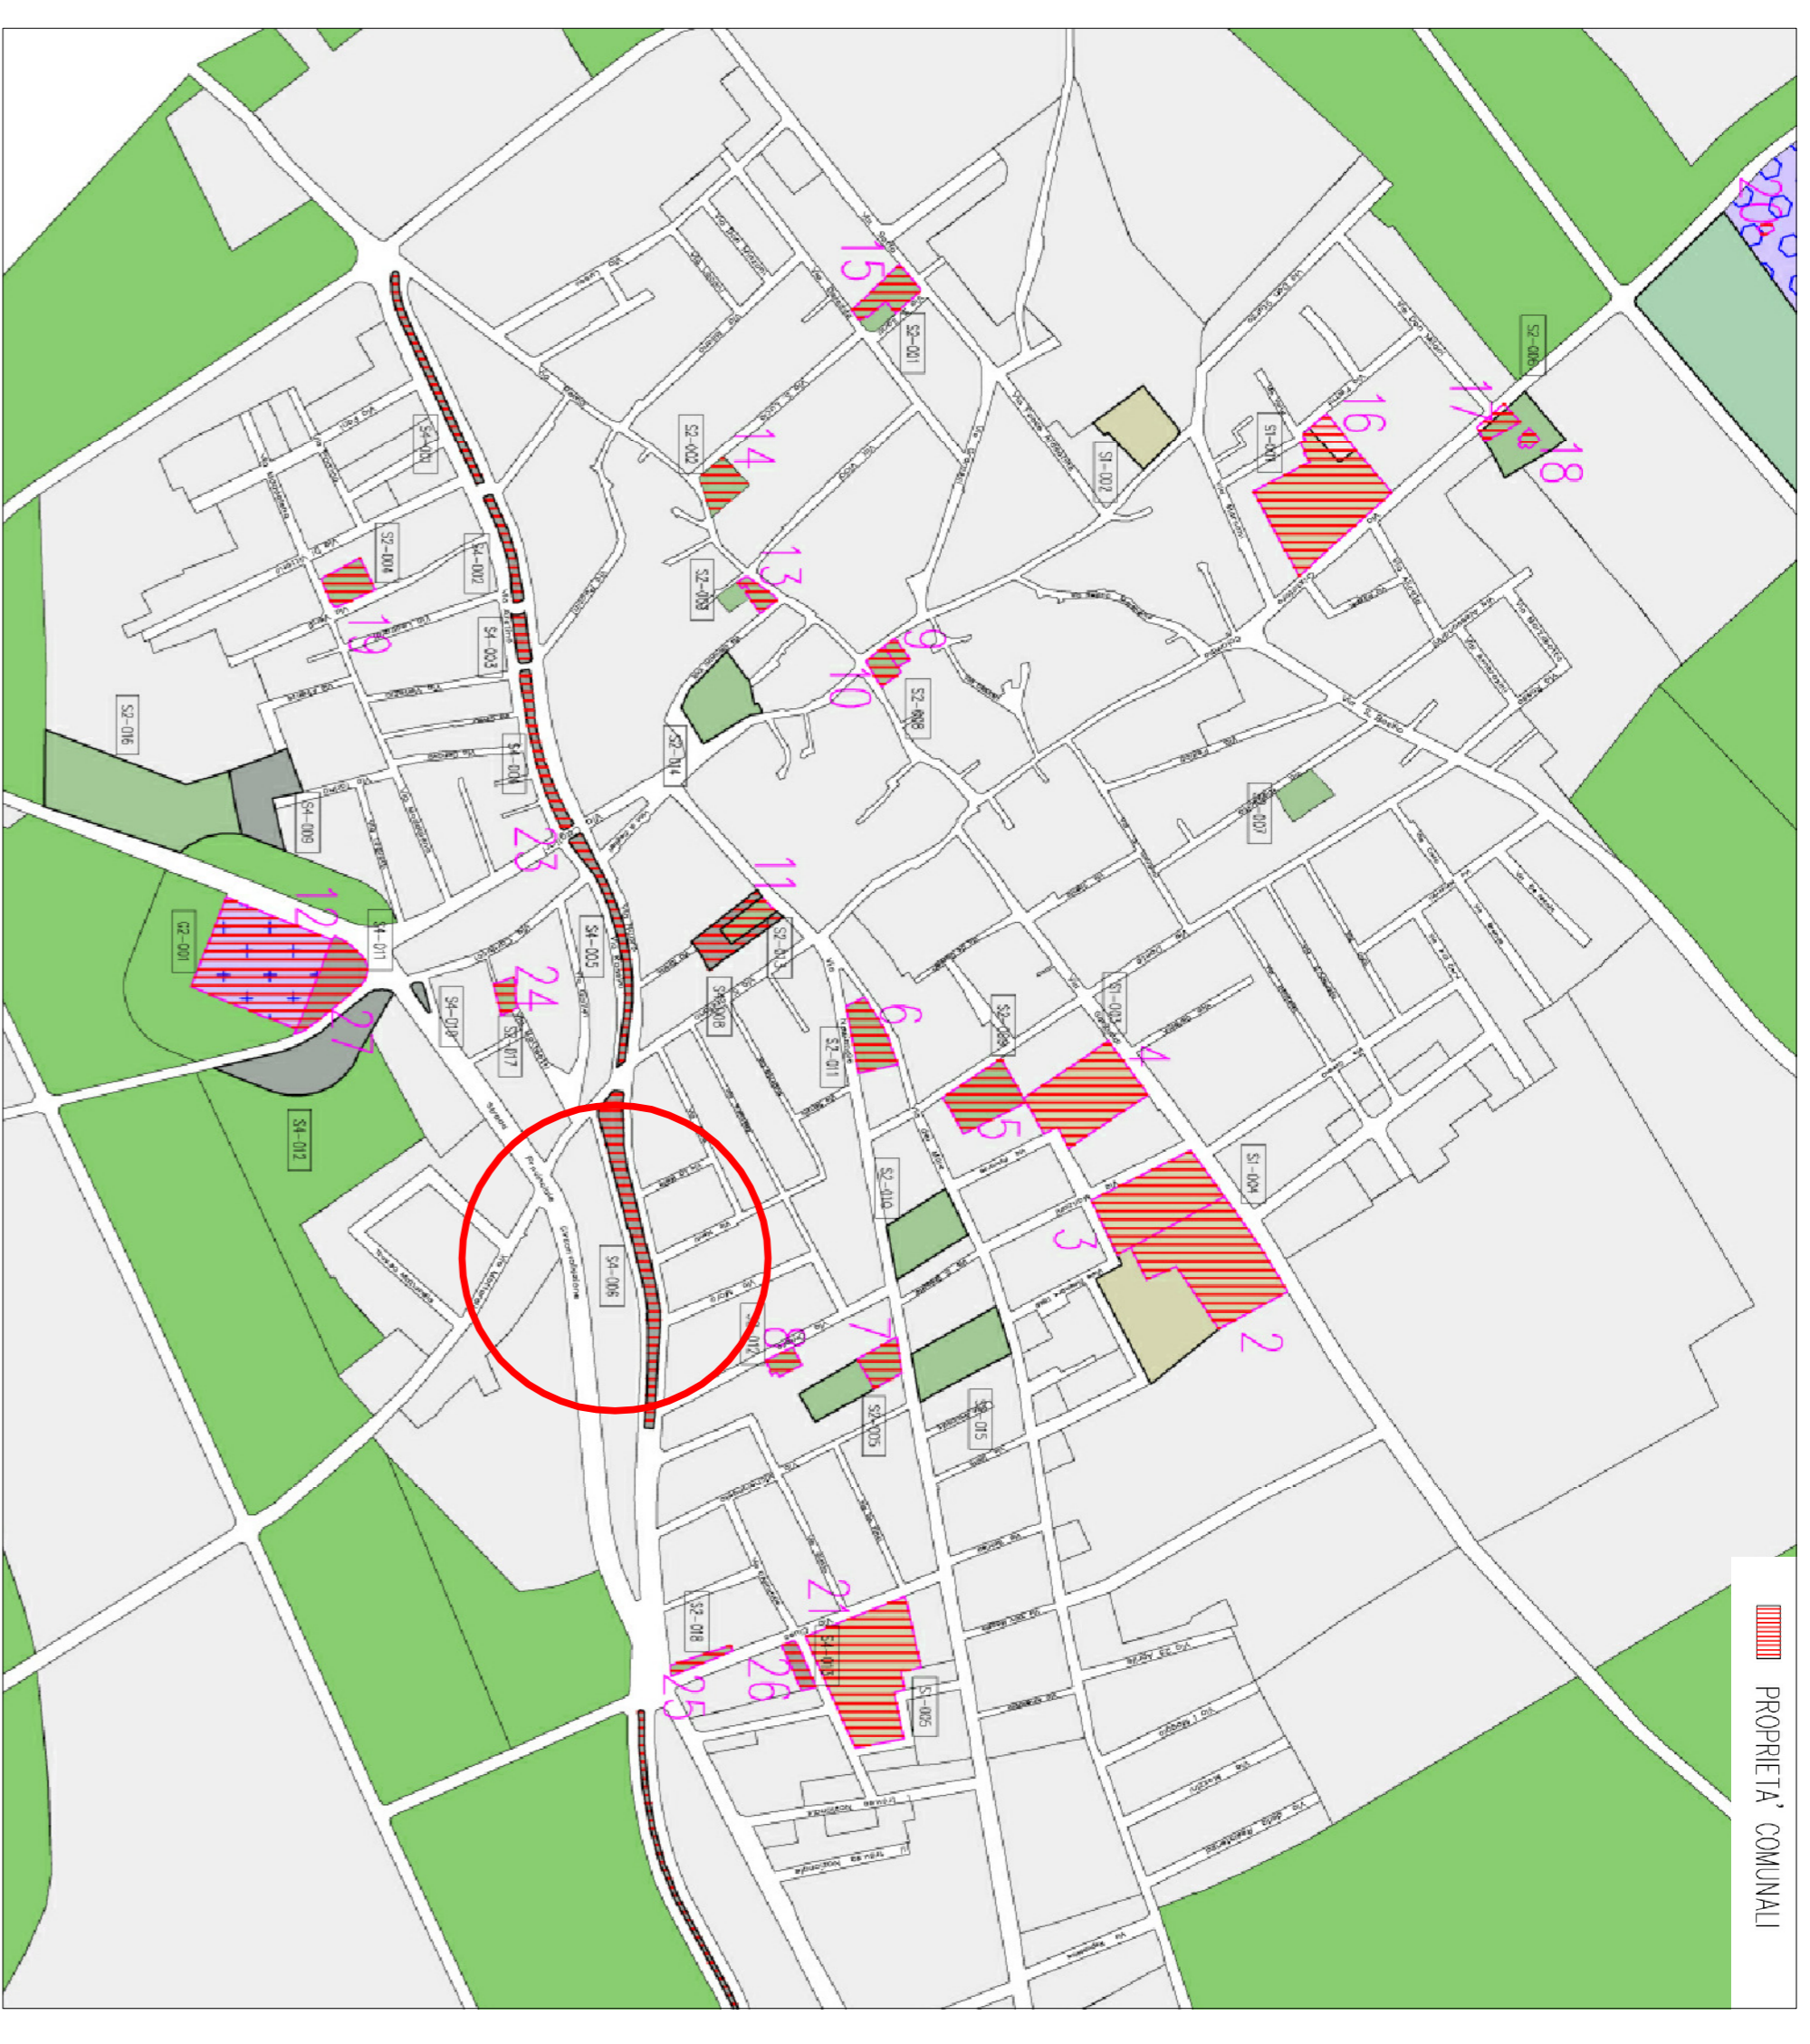

STRALCIO PUC - AREE DI PROPRIETA' COMUNALI scala 1: 5.000

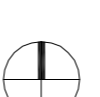

COMUNE DI
MARACALAGONIS
PROVINCIA DI CAGLIARI

PROMOZIONE DELLA FILIERA CORTA NEL SETTORE
AGROALIMENTARE - MERCATO CONTADINO
PROGETTO DEFINITIVO - ESECUTIVO

01

INQUADRAMENTO GENERALE

Progettisti Incaricati:


Ing. Sandro CATTA

Ing. Gian Luca FRAU

Ing. Antonio MASIA

Maggio 2014

Responsabile del Procedimento
p. ed. Mauro ETZI

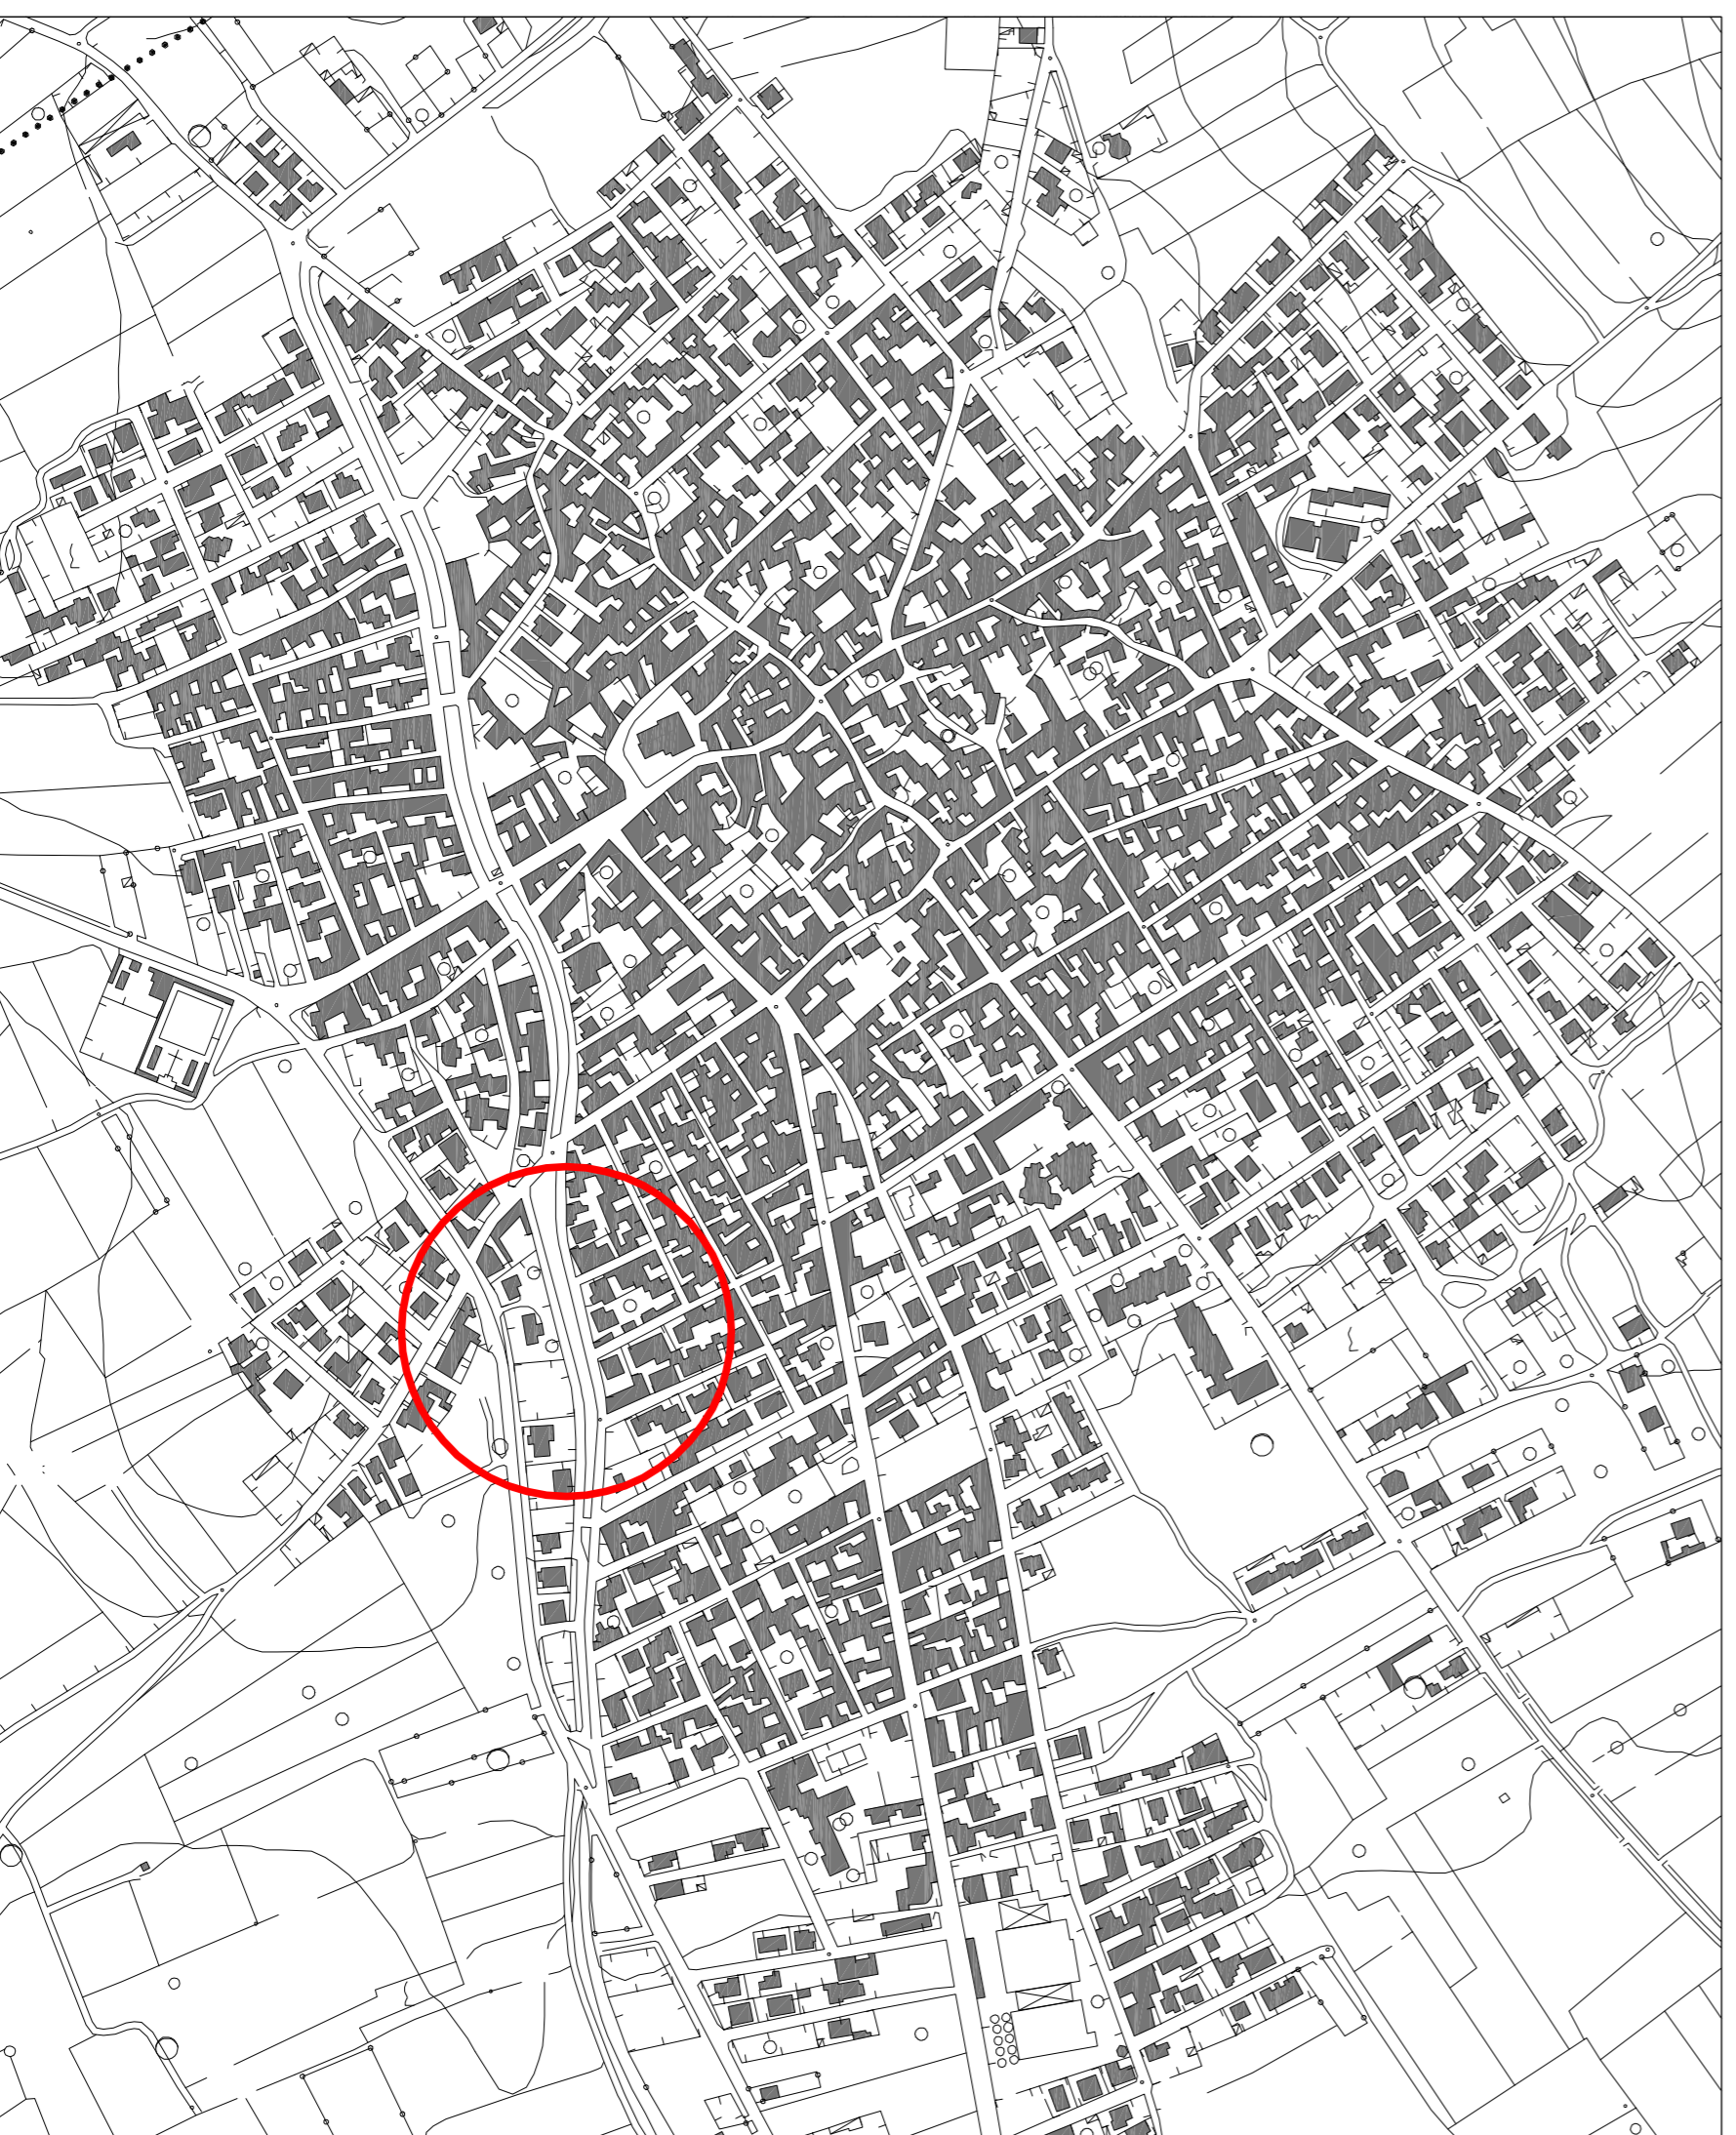

INDIVIDUAZIONE INTERVENTO scala 1: 5.000



ORTOFOTO scala 1: 5.000

