



COMUNE DI
MARACALAGONIS
PROVINCIA DI CAGLIARI

PROMOZIONE DELLA FILIERA CORTA NEL SETTORE
AGROALIMENTARE - MERCATO CONTADINO

PROGETTO DEFINITIVO - ESECUTIVO

03

ECOBOX: PIANTE E PROSPETTI

Progettisti Incaricati:


ing. Sandro CATTI

ing. Gian Luca FRAU


ing. Antonio MASIÀ

Maggio 2014


Responsabile del Procedimento
p. ed. Mauro ETZI

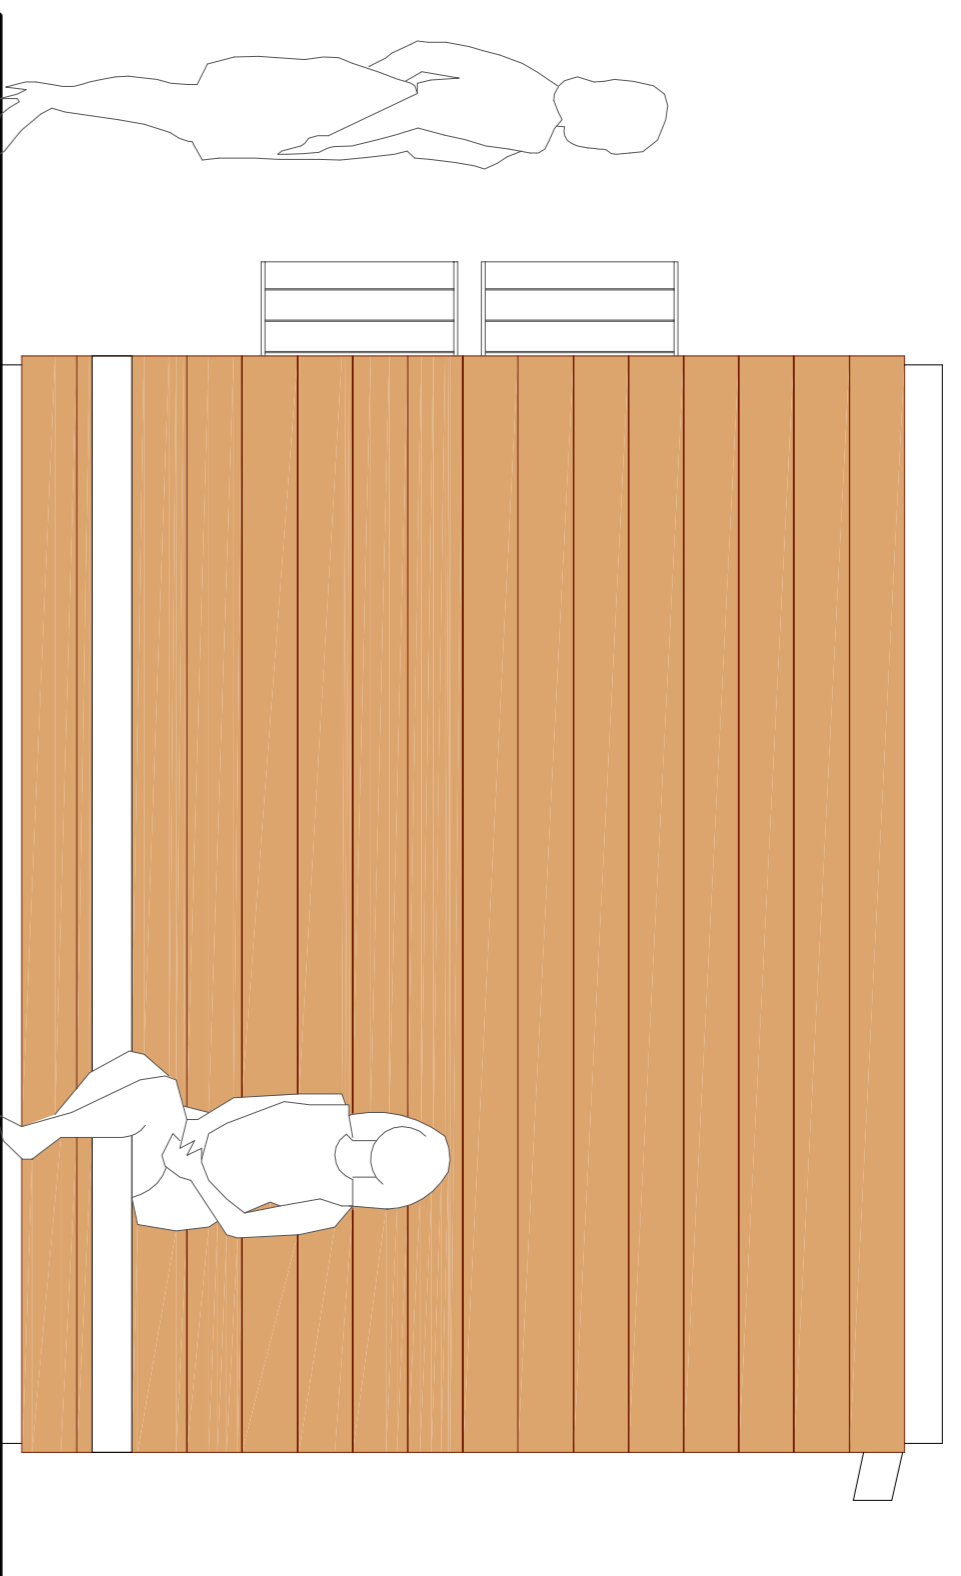


PROSPETTO NORD scdla 1:20

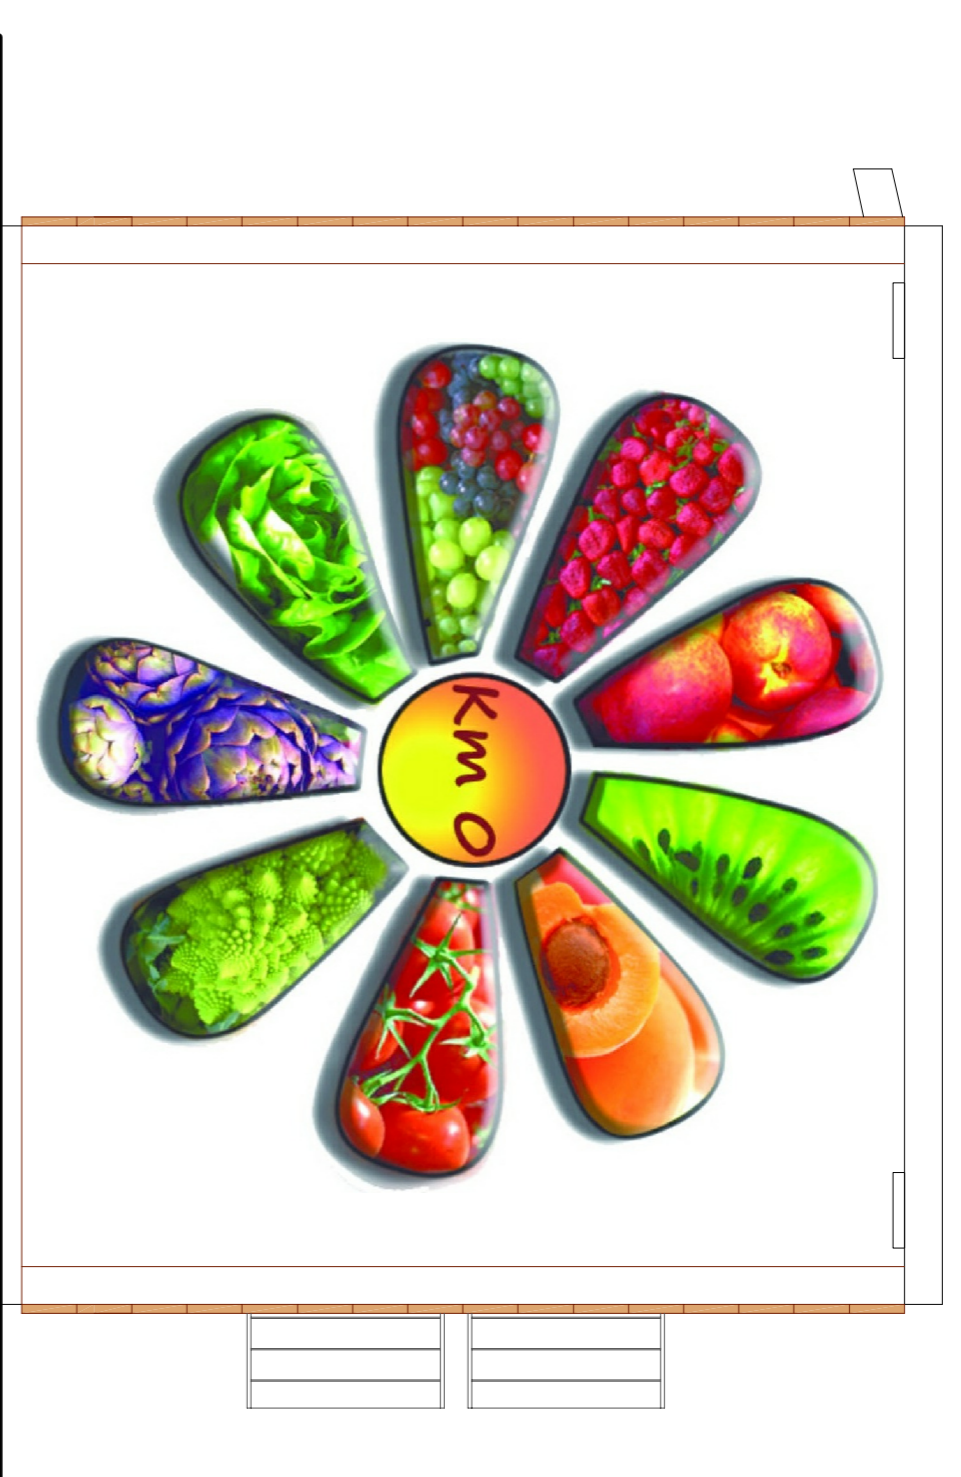


PROSPETTO SUD CON ANTA CHIUSA scdla 1:20

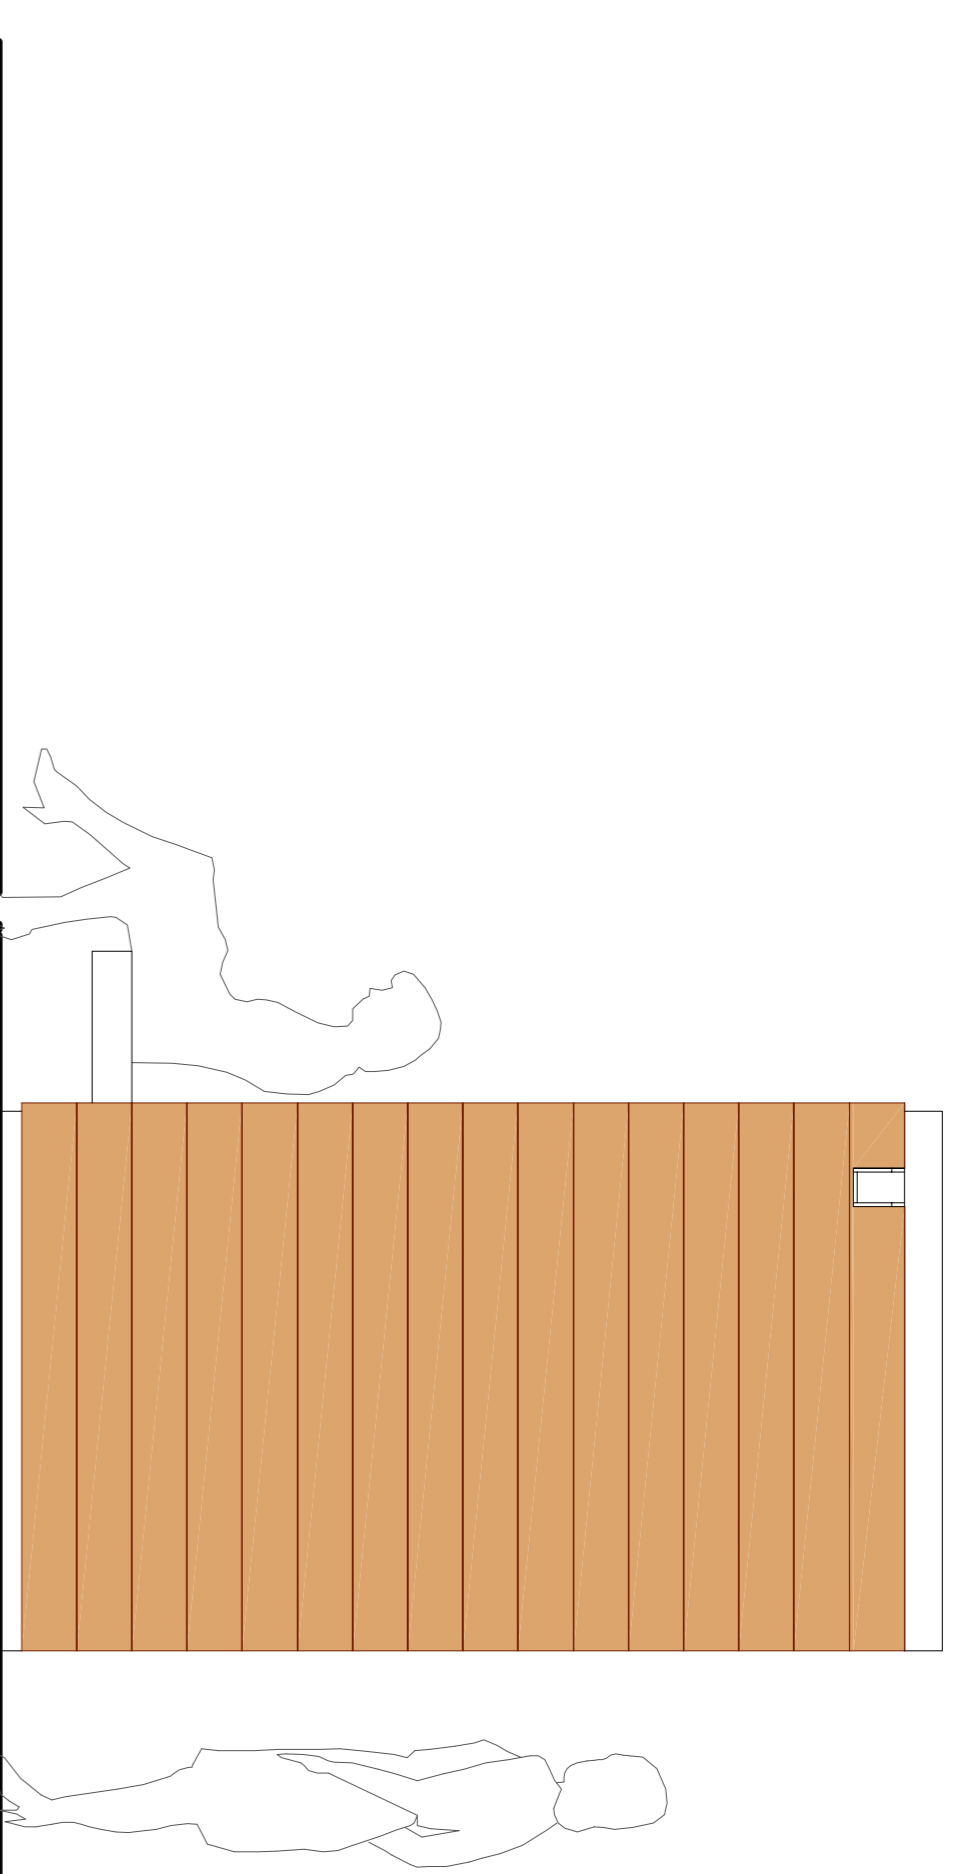


PROSPETTO EST scdla 1:20

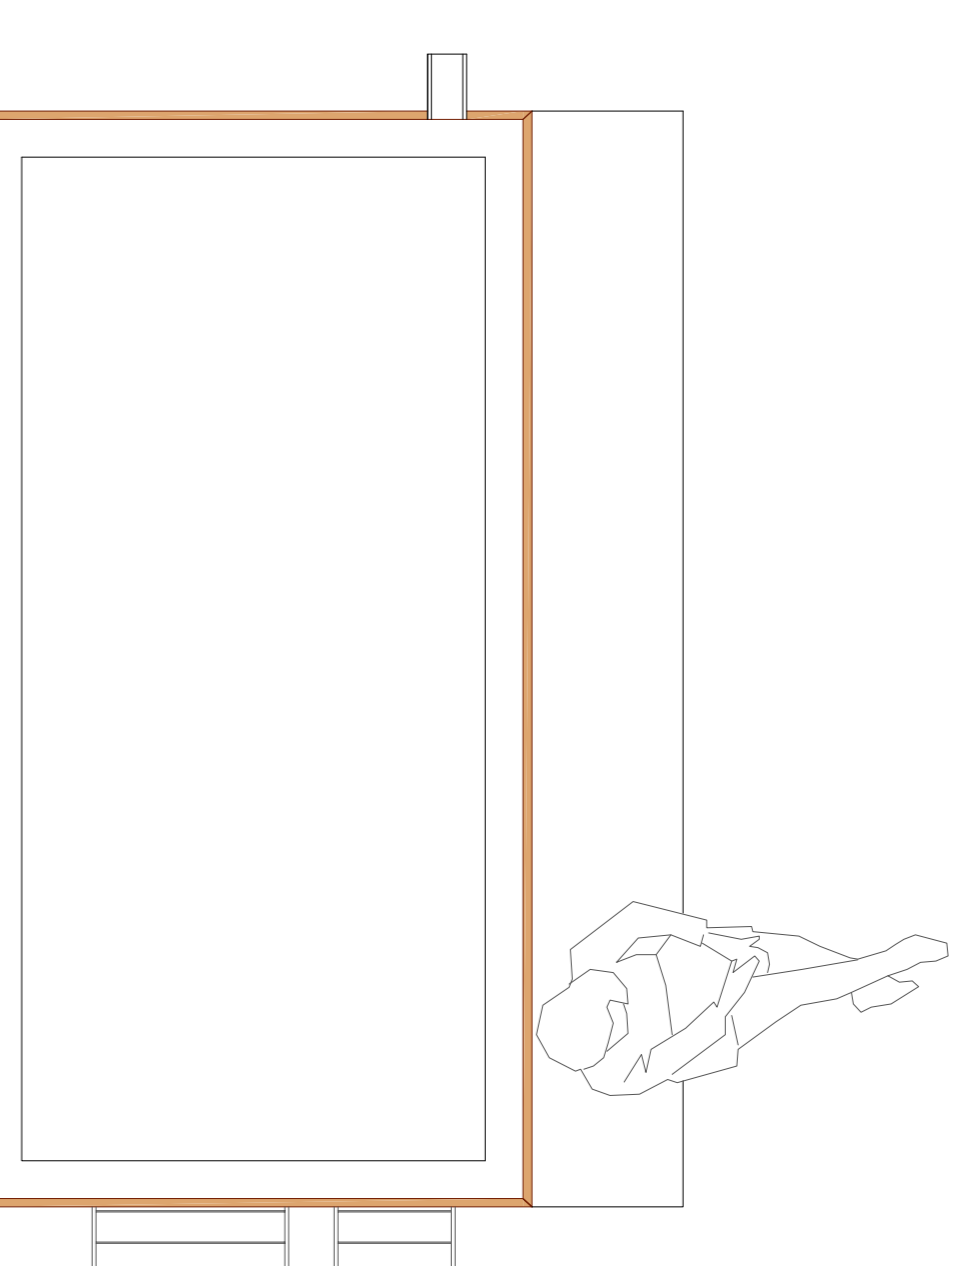

PIANTA COPERTURA CON ANTA CHIUSA scdla 1:20

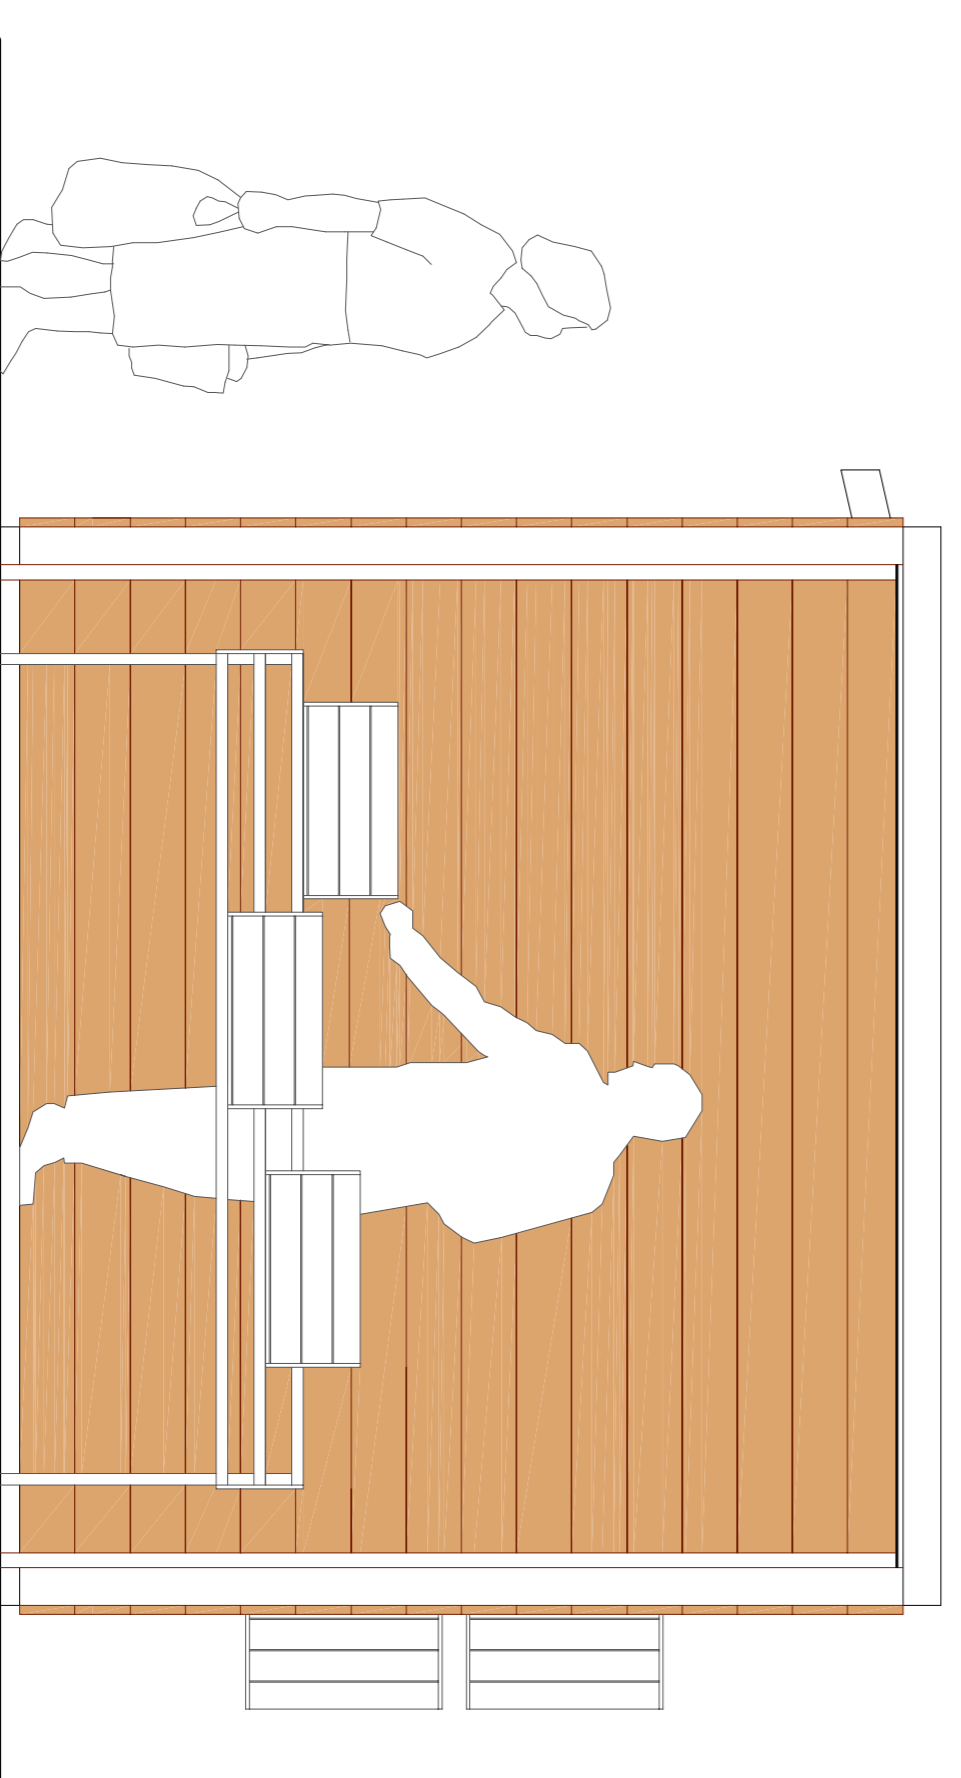

PROSPETTO SUD CON ANTA APERTA scdla 1:20

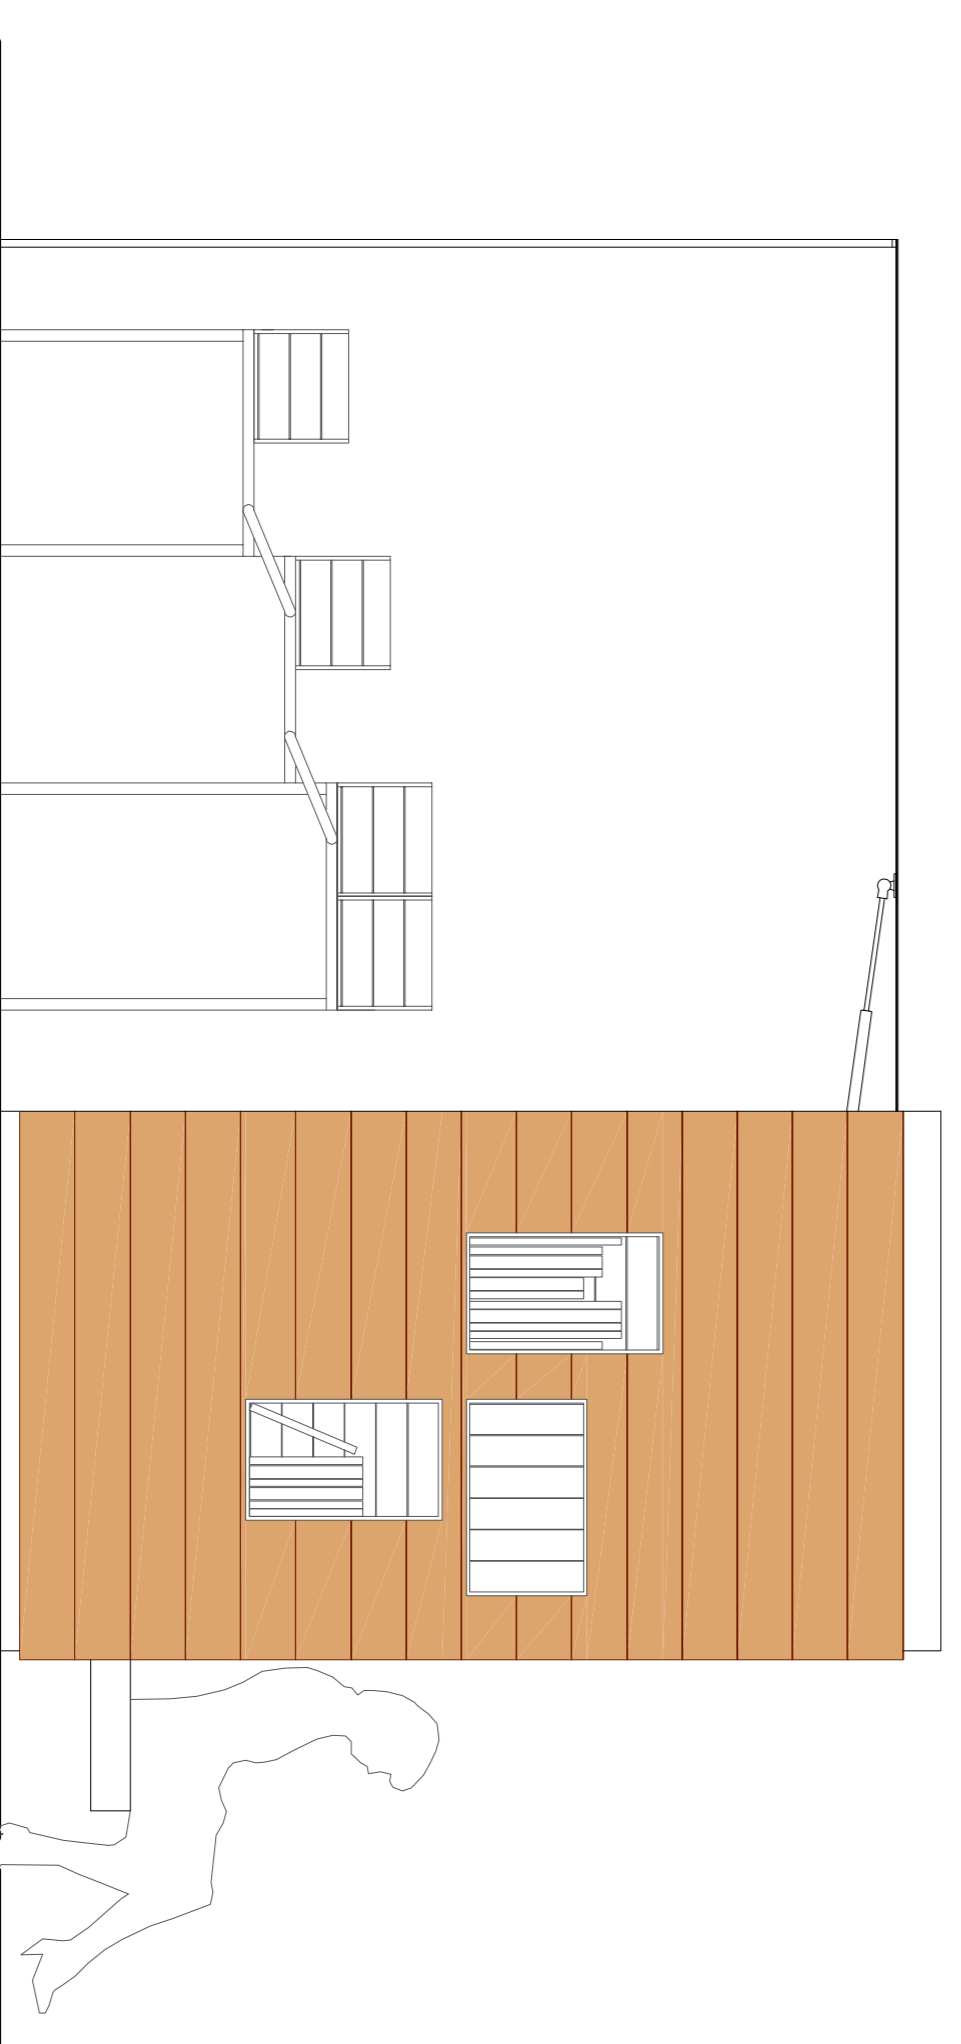

PROSPETTO OVEST scdla 1:20



PIANTA COPERTURA CON ANTA APERTA scdla 1:20

