




SEZIONE B-B scdla 1:20

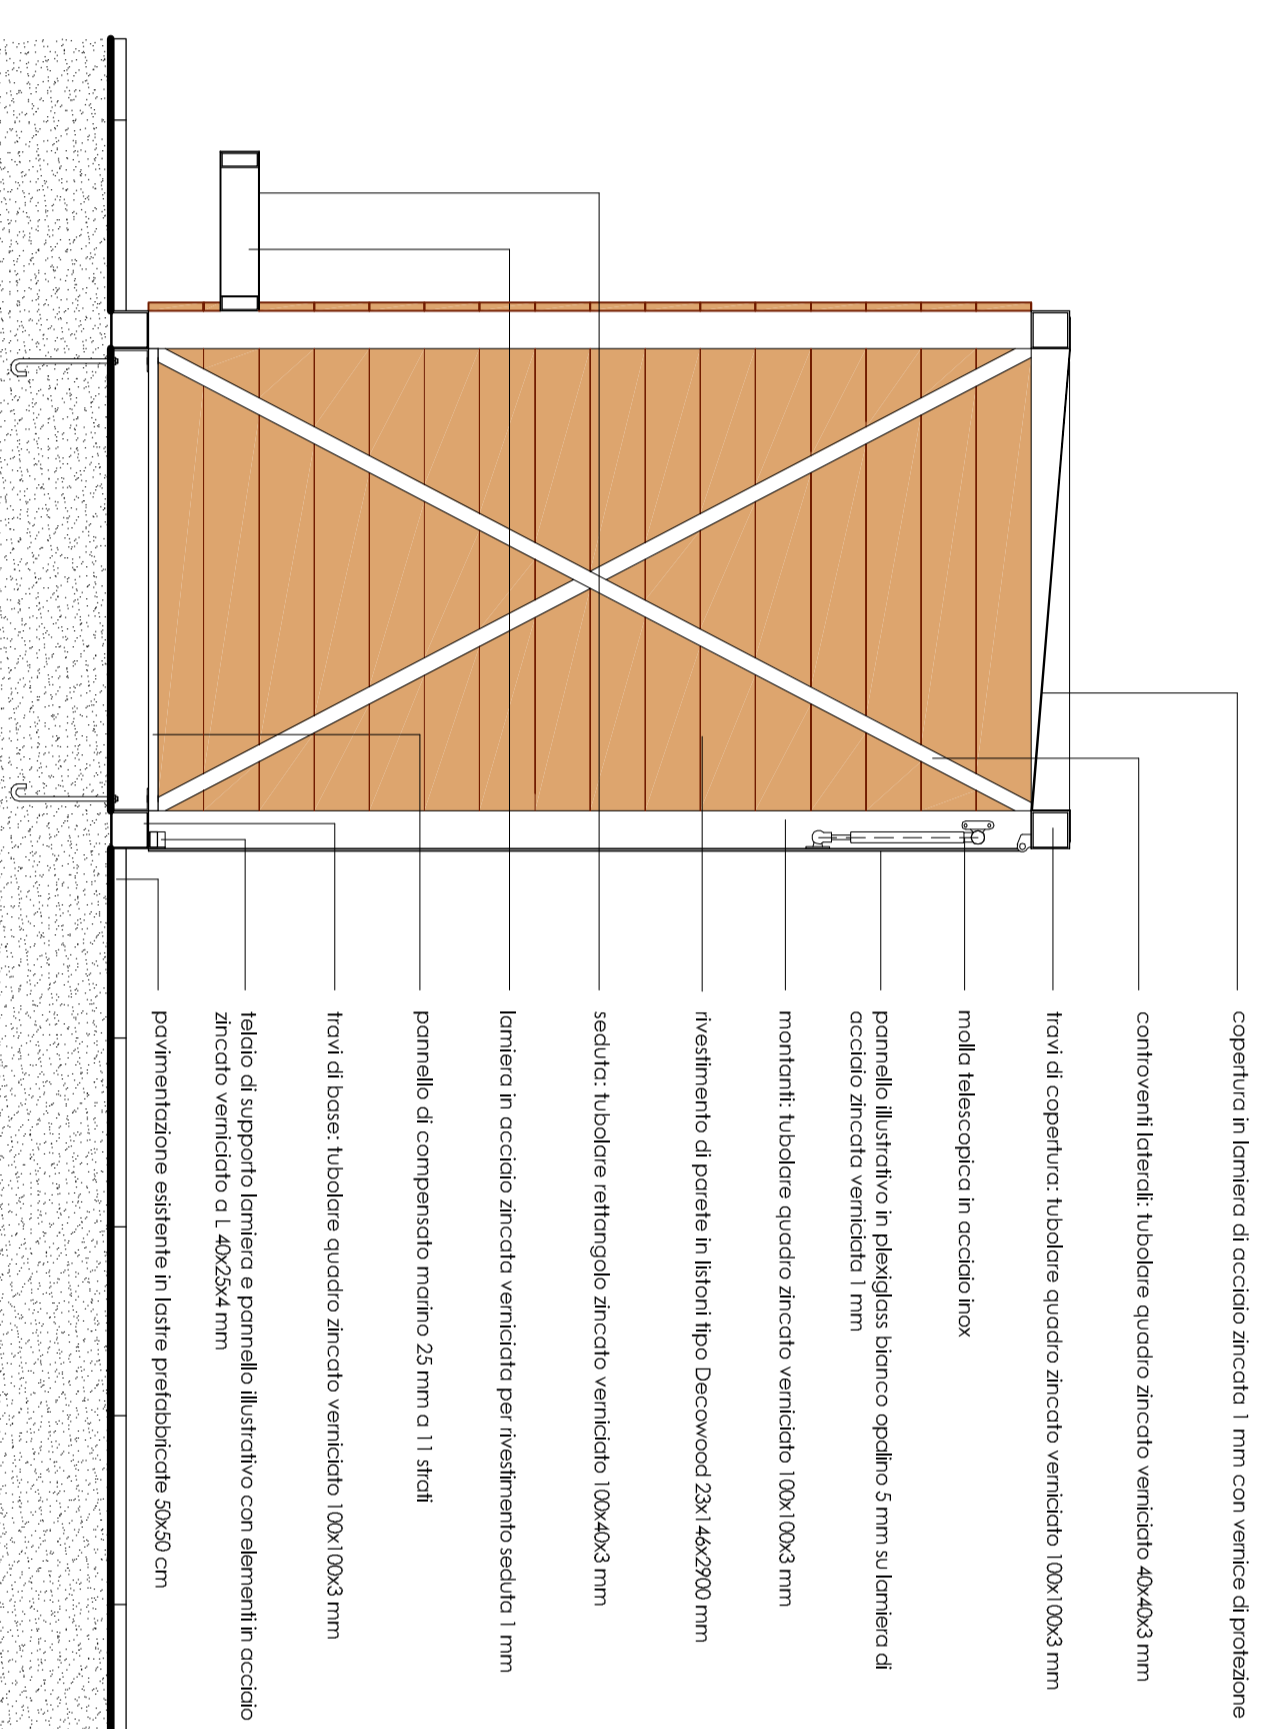

SEZIONE A-A con ante chiusa scdla 1:20

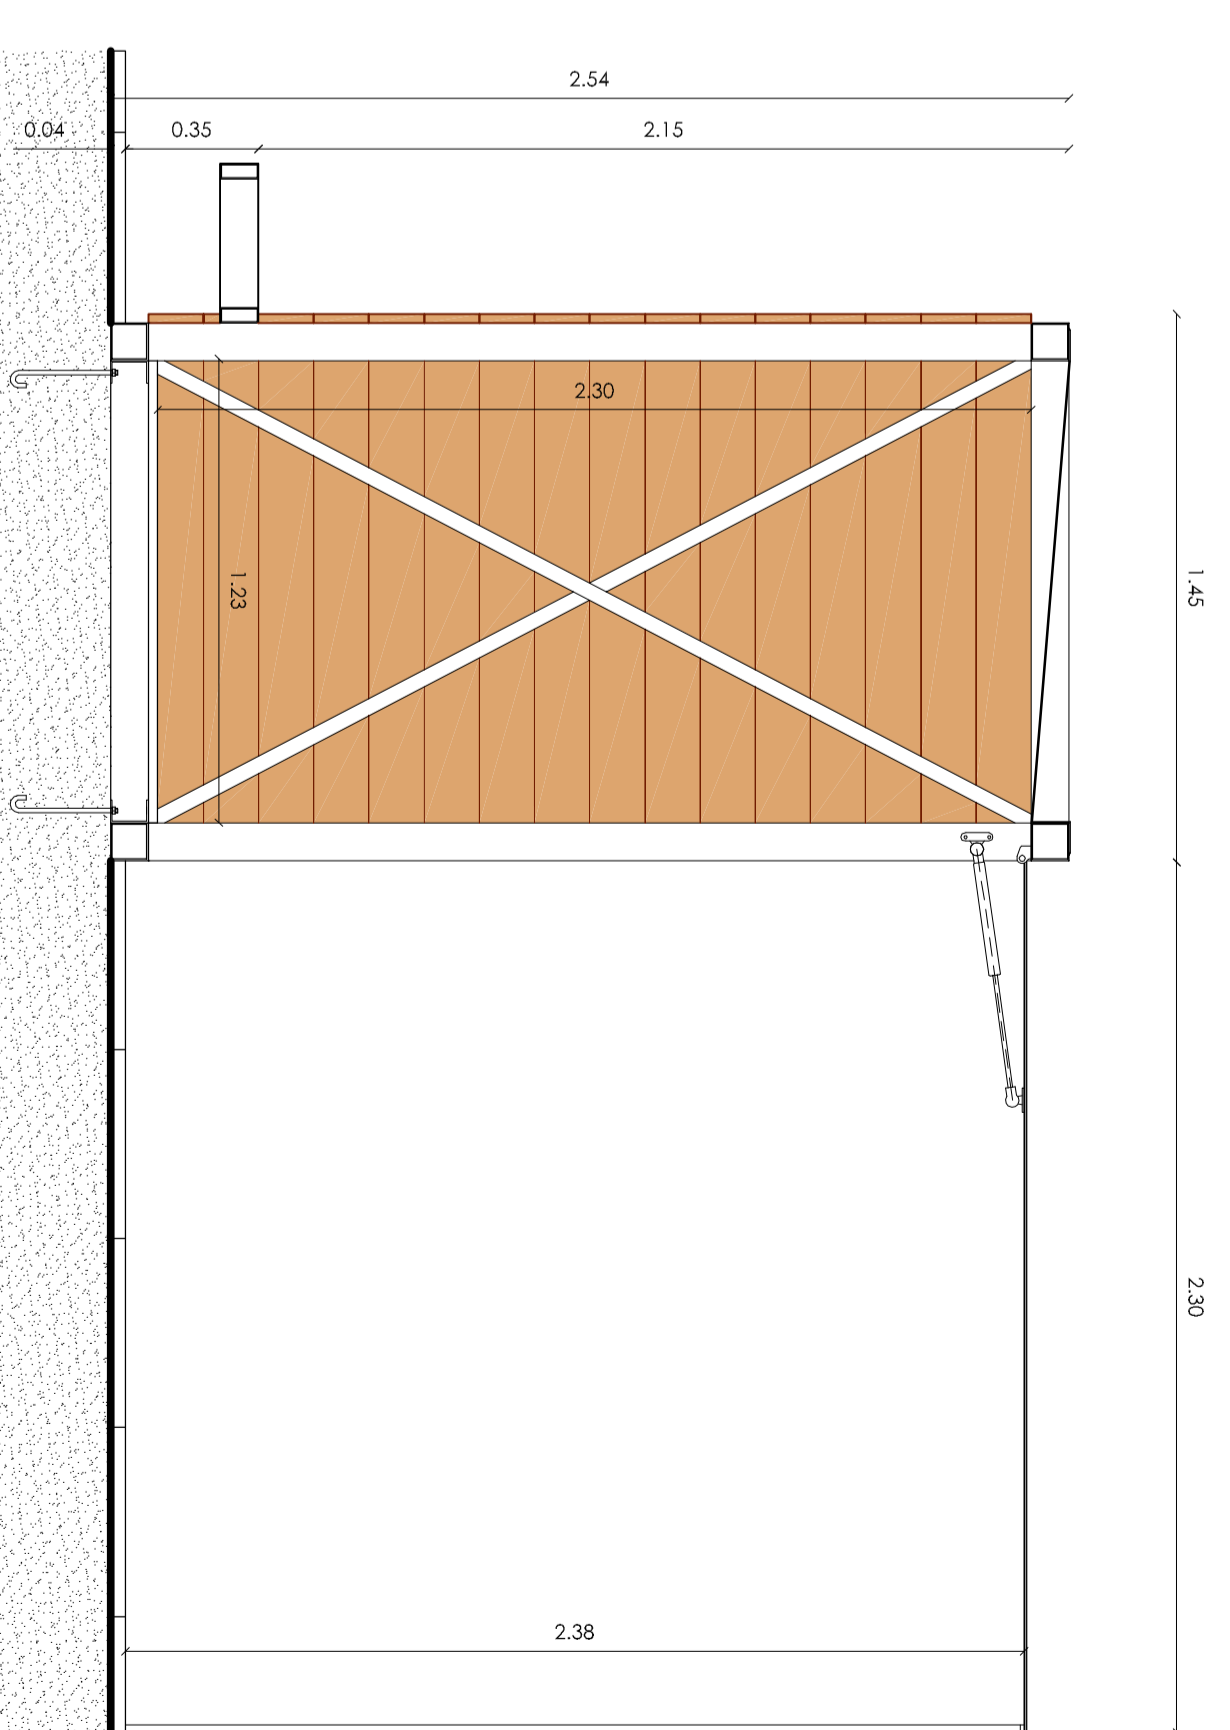

SEZIONE A-A con ante aperta scdla 1:20

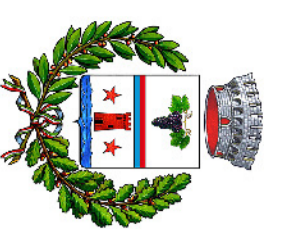

COMUNE DI  
**MARACALAGONIS**  
PROVINCIA DI CAGLIARI

PROMOZIONE DELLA FILIERA CORTA NEL SETTORE  
AGROALIMENTARE - MERCATO CONTADINO  
**PROGETTO ESECUTIVO**

**04**

ECOBOX: DETTAGLI COSTRUTTIVI


Progettisti Incaricati: Maggio 2014

ing. Sandro CATTIA


ing. Gian Lucca FRAU

ing. Antonio MASIA

Responsabile del Procedimento  
P. ed. Mauro ETZI

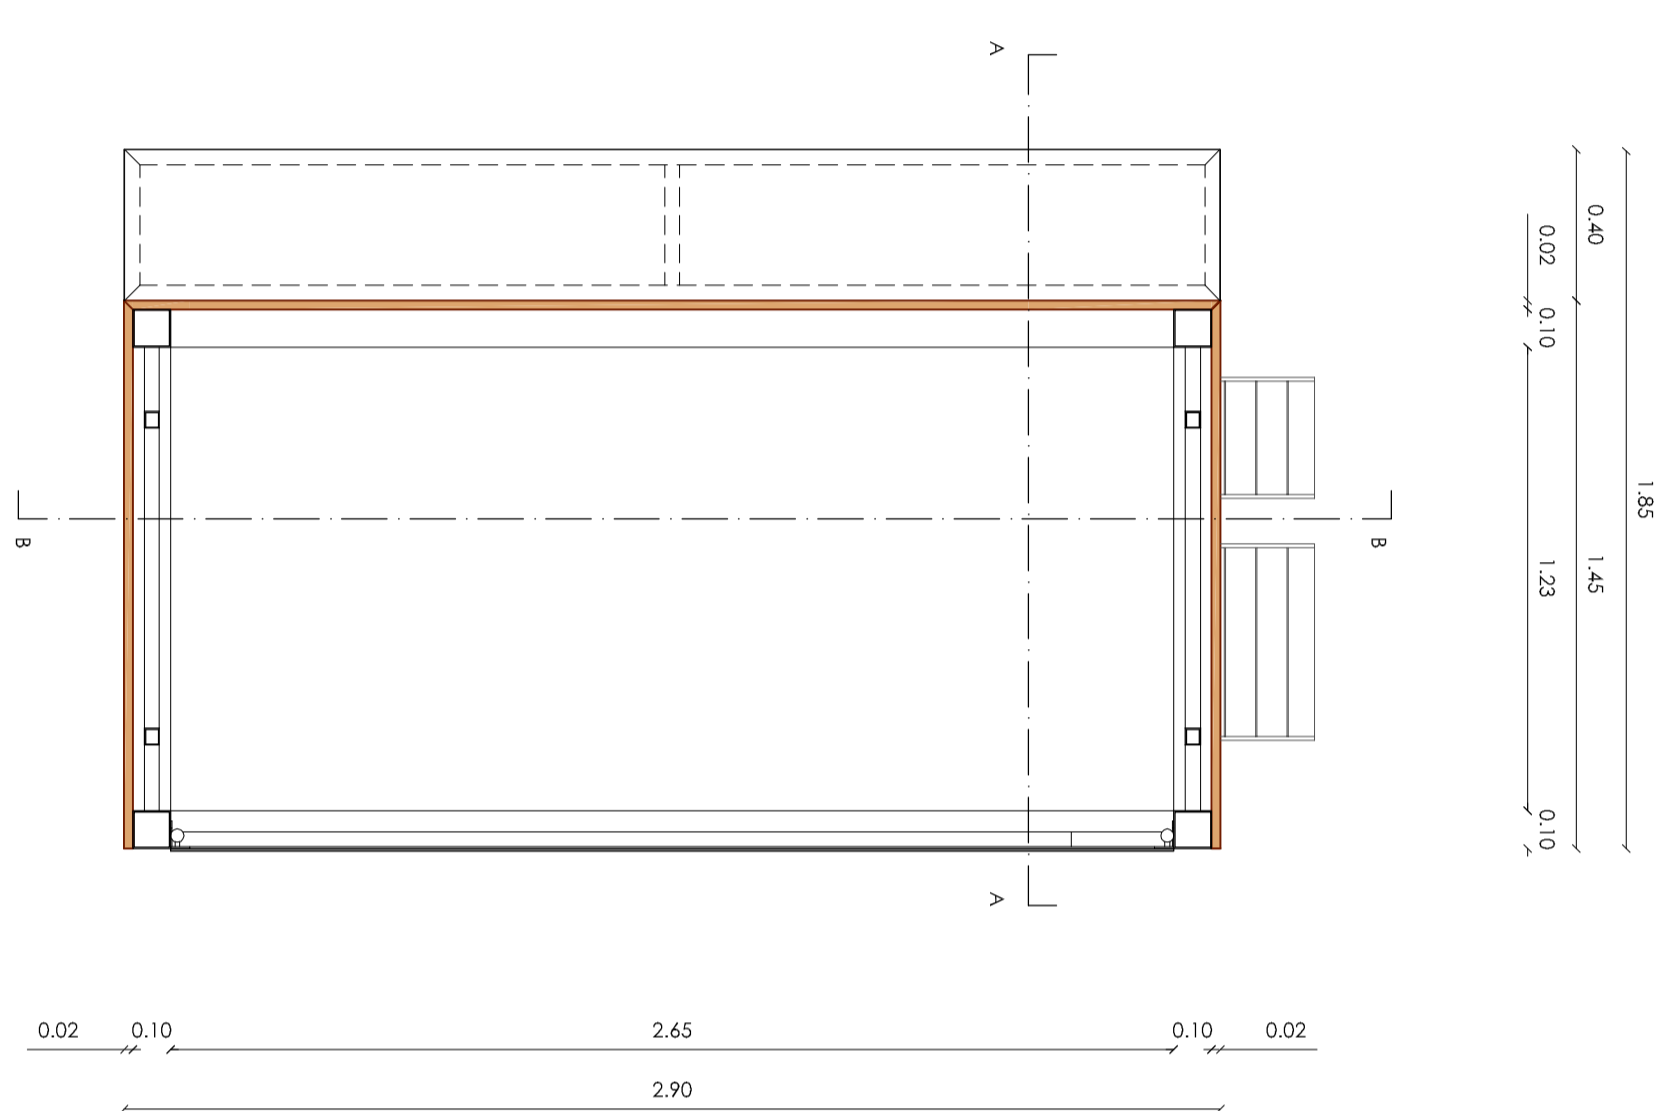

PIANTA con ante chiusa scdla 1:20

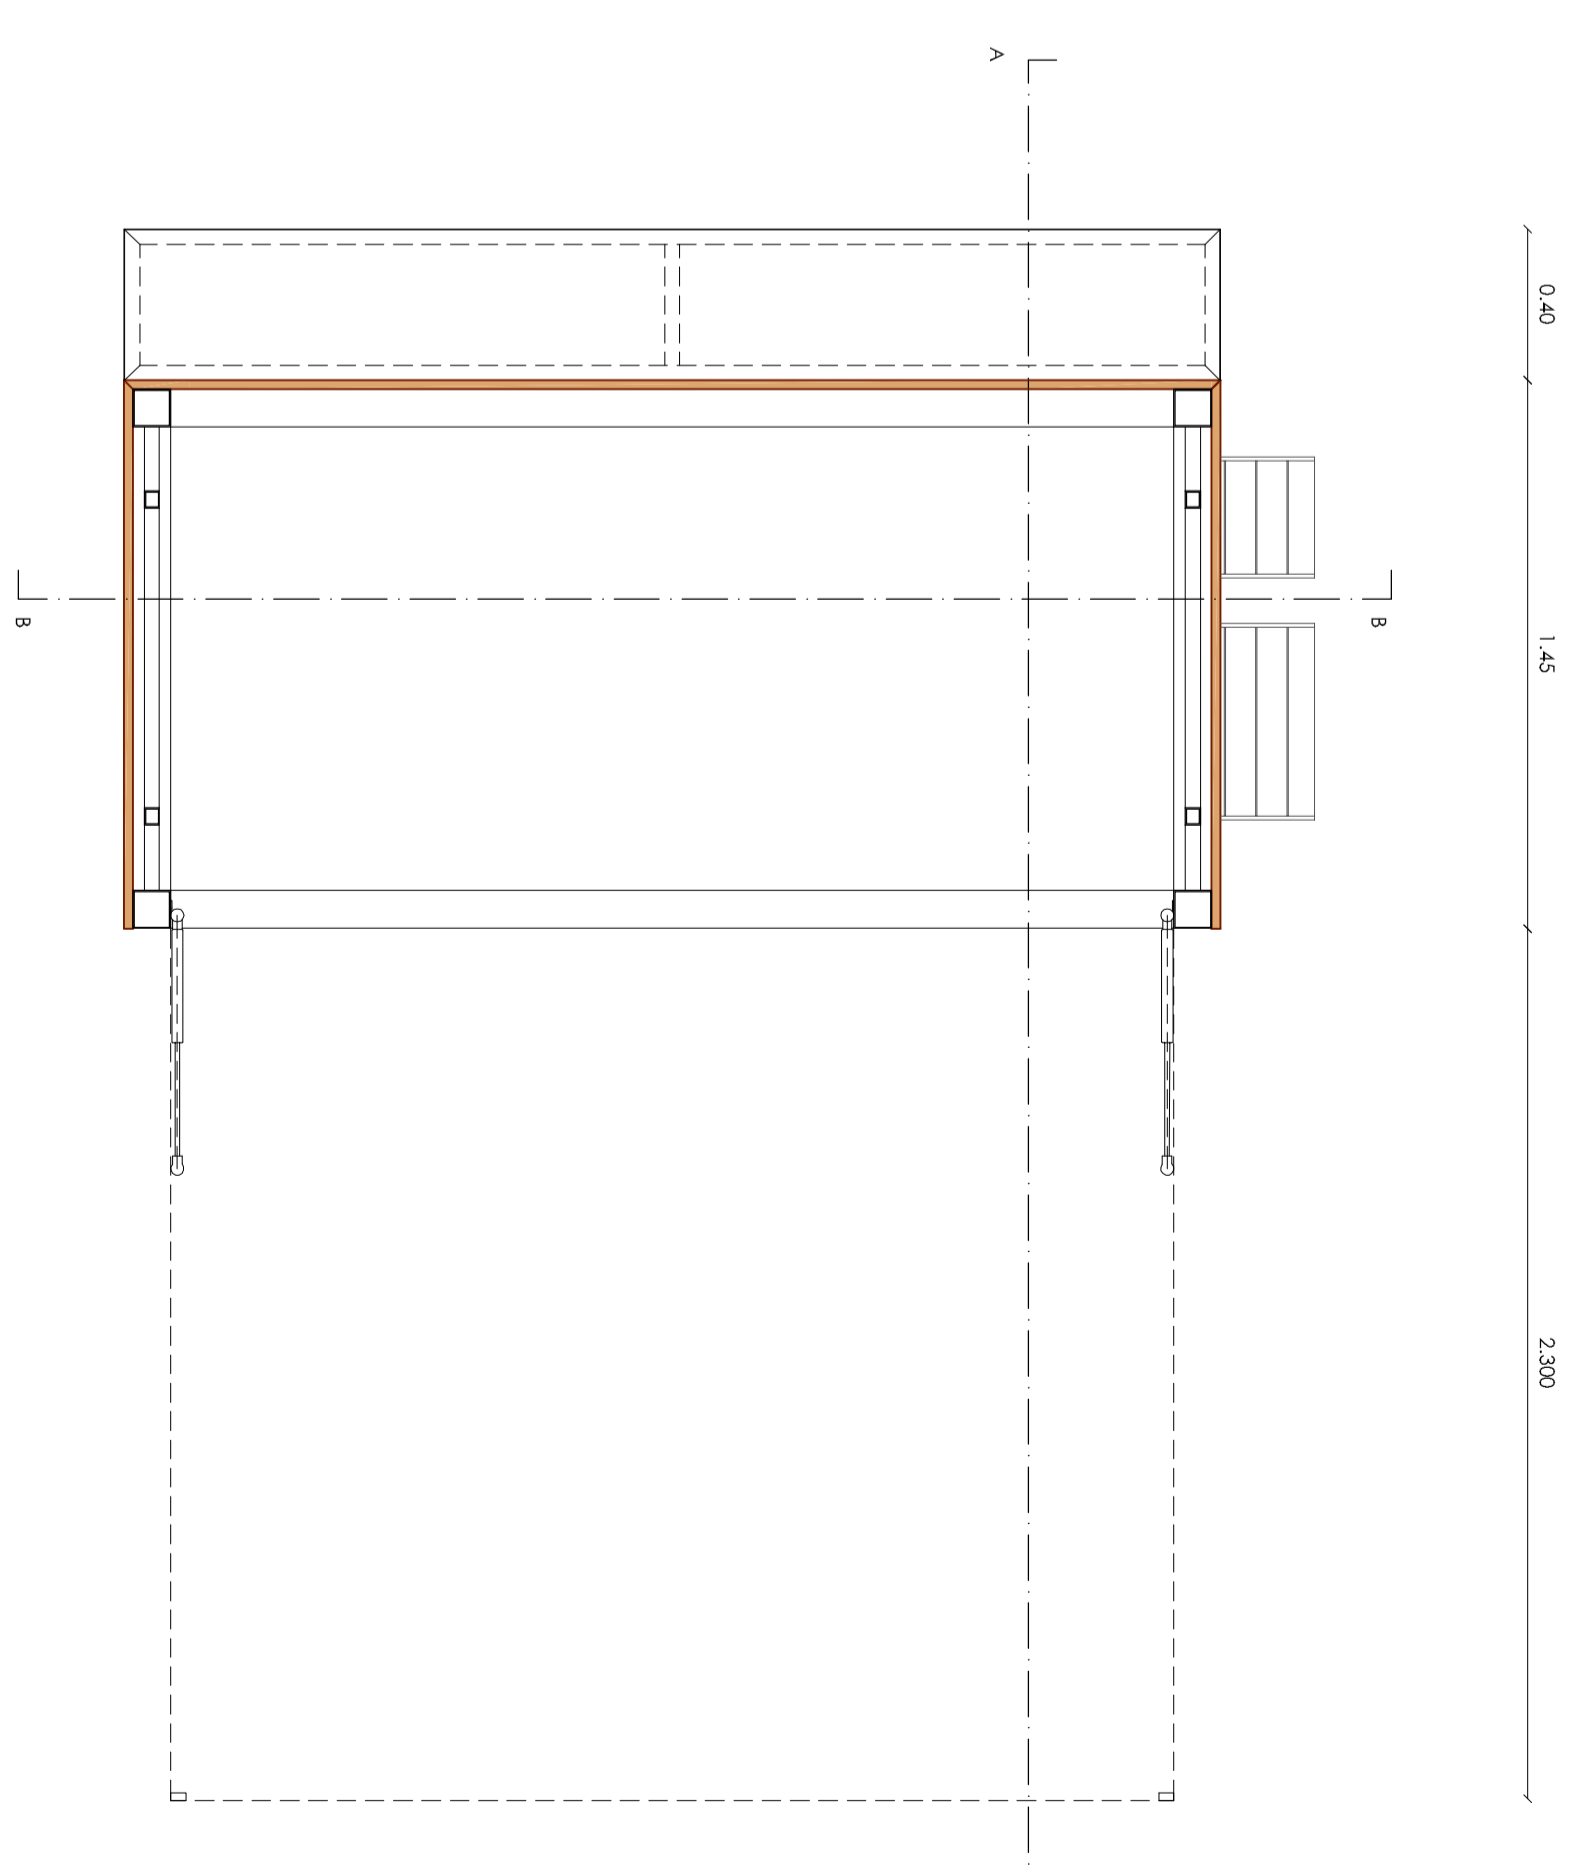

PIANTA con ante aperta scdla 1:20