

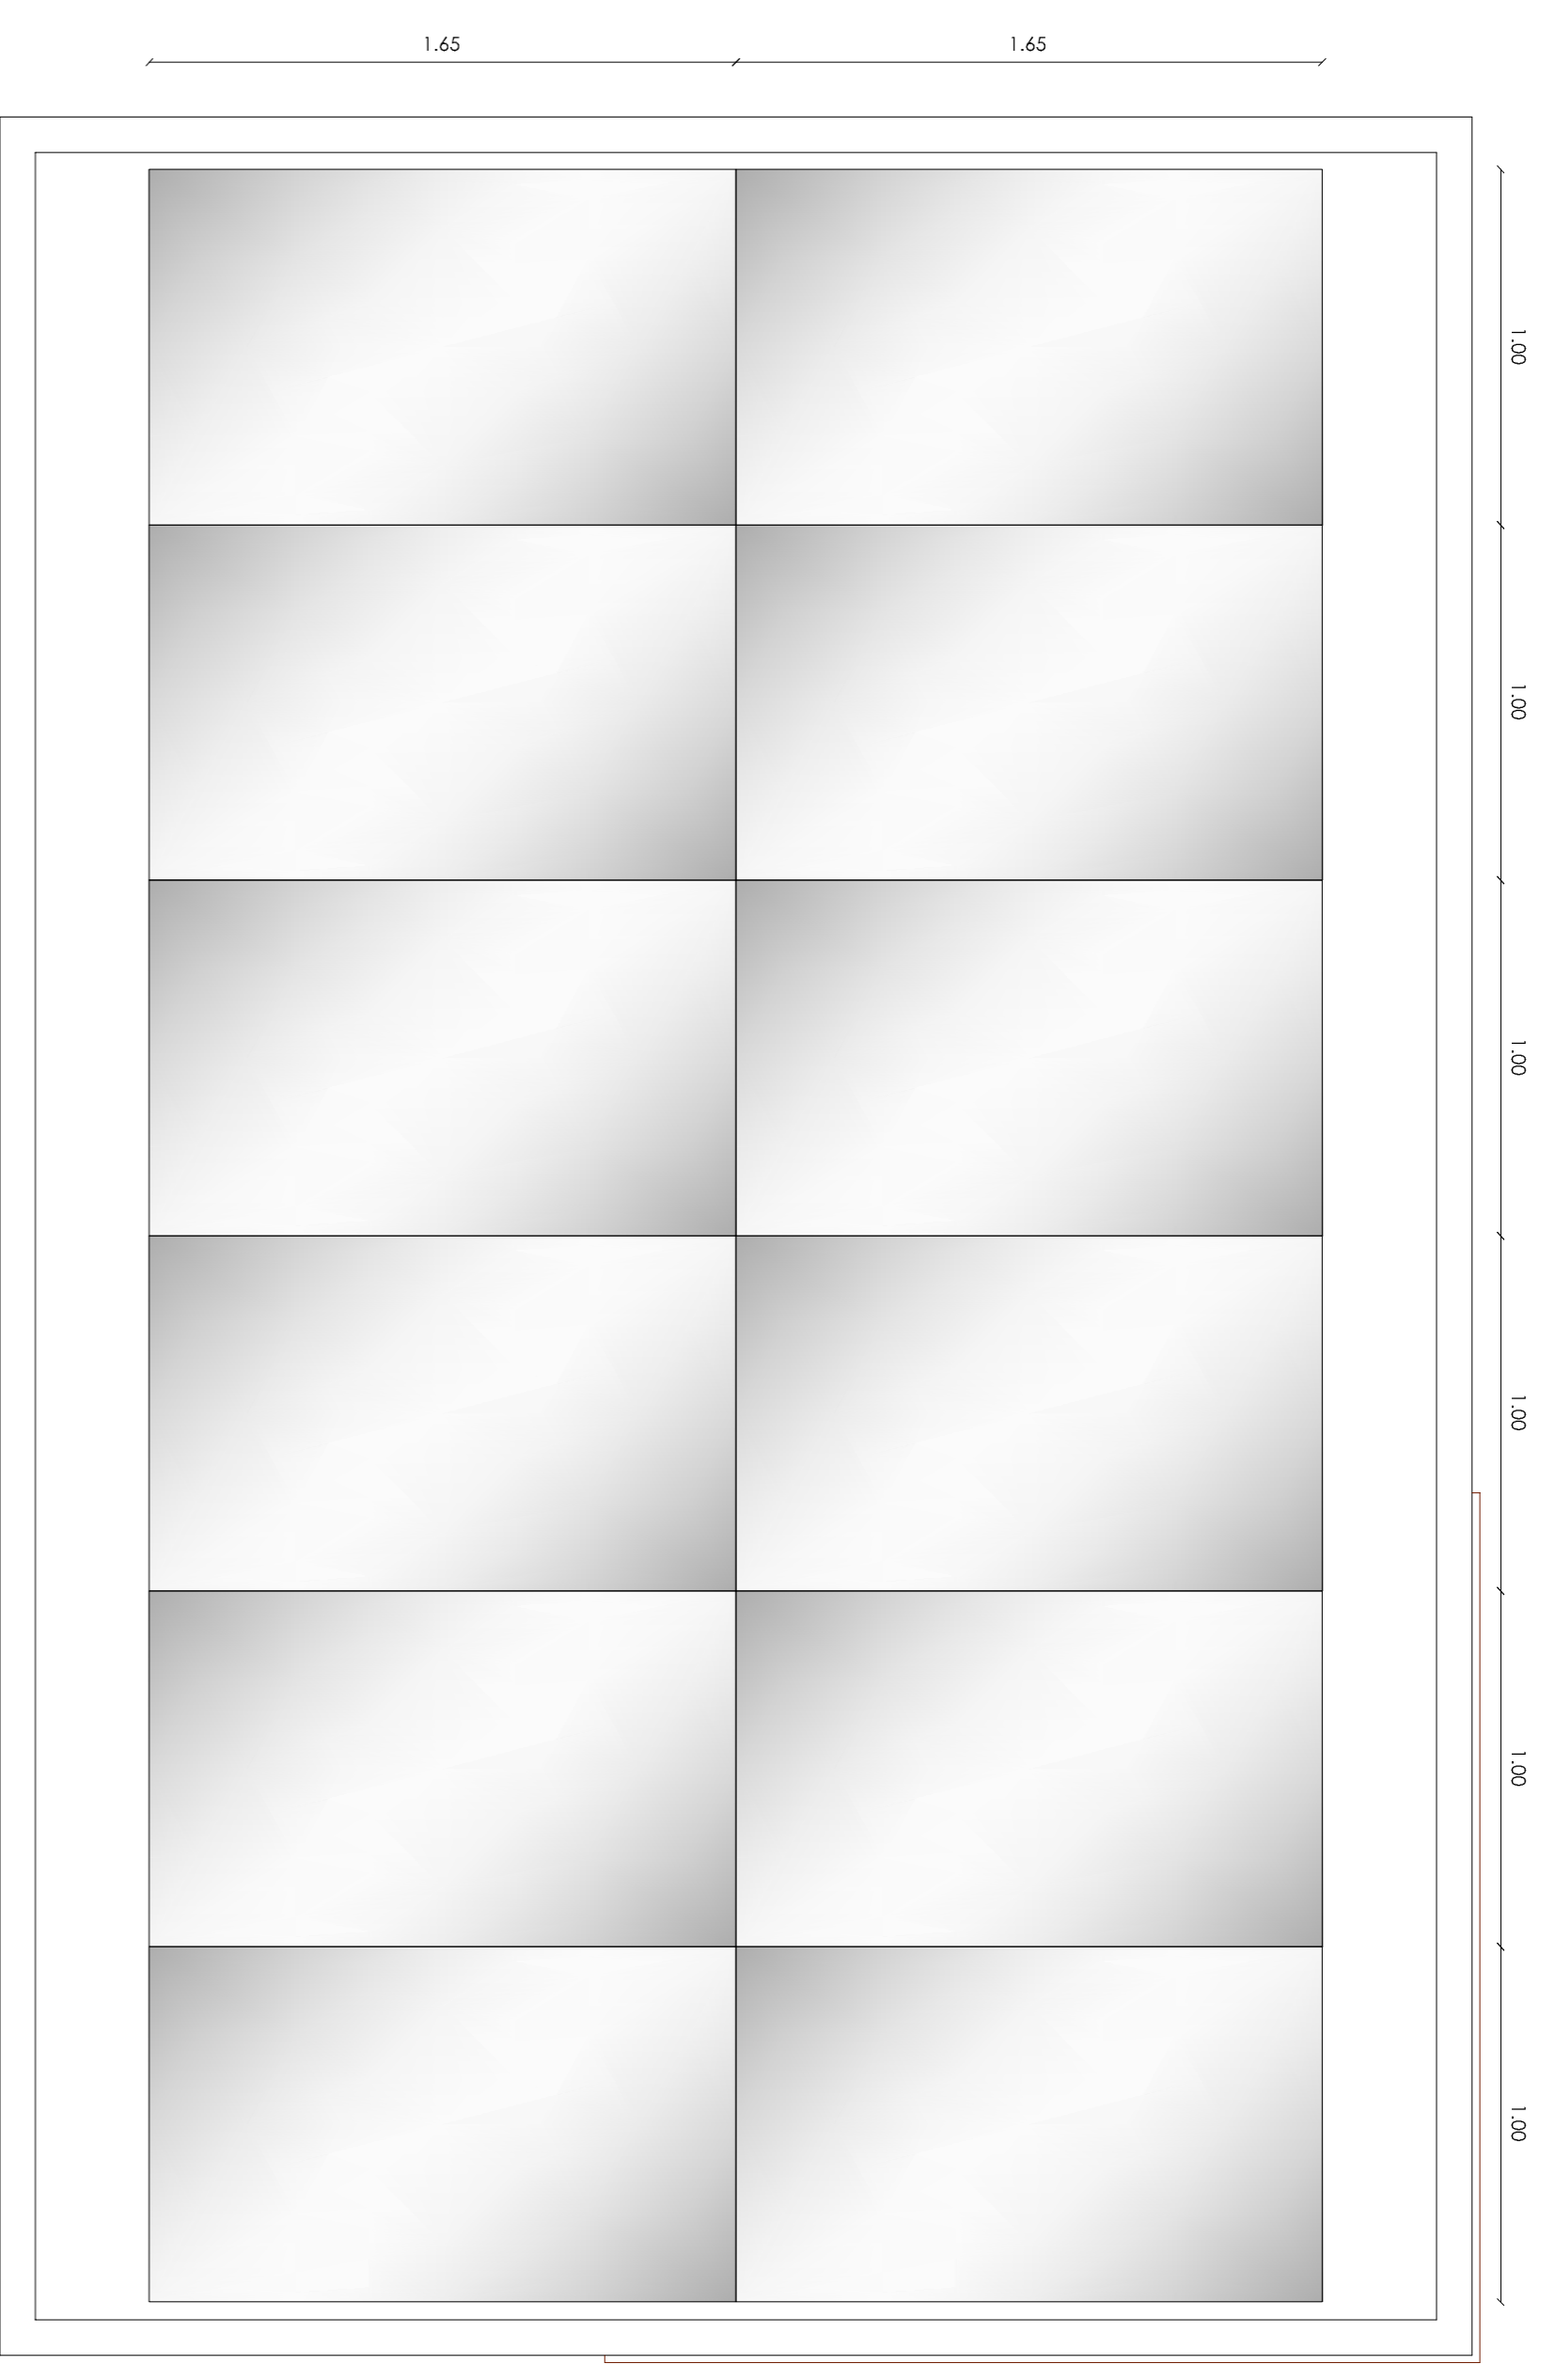


PIANTA scala 1:20

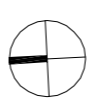

PIANTA COPERTURA scala 1:20

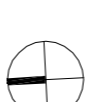

COMUNE DI
MARACALAGONIS
PROVINCIA DI CAGLIARI

PROMOZIONE DELLA FILIERA CORTA NEL SETTORE
AGROALIMENTARE - MERCATO CONTADINO
PROGETTO DEFINITIVO - ESECUTIVO

05

BOX SERVIZI: PIANTE, PROSPETTI E DETTAGLI
COSTRUTTIVI

Progettisti Incaricati:

Ing. Sandro CATTI



Ing. Gian Luca FRAU

Ing. Antonio MASIA


Maggio 2014

Responsabile del Procedimento
p. ed. Mauro ETZI

PROSPETTO NORD scala 1:20

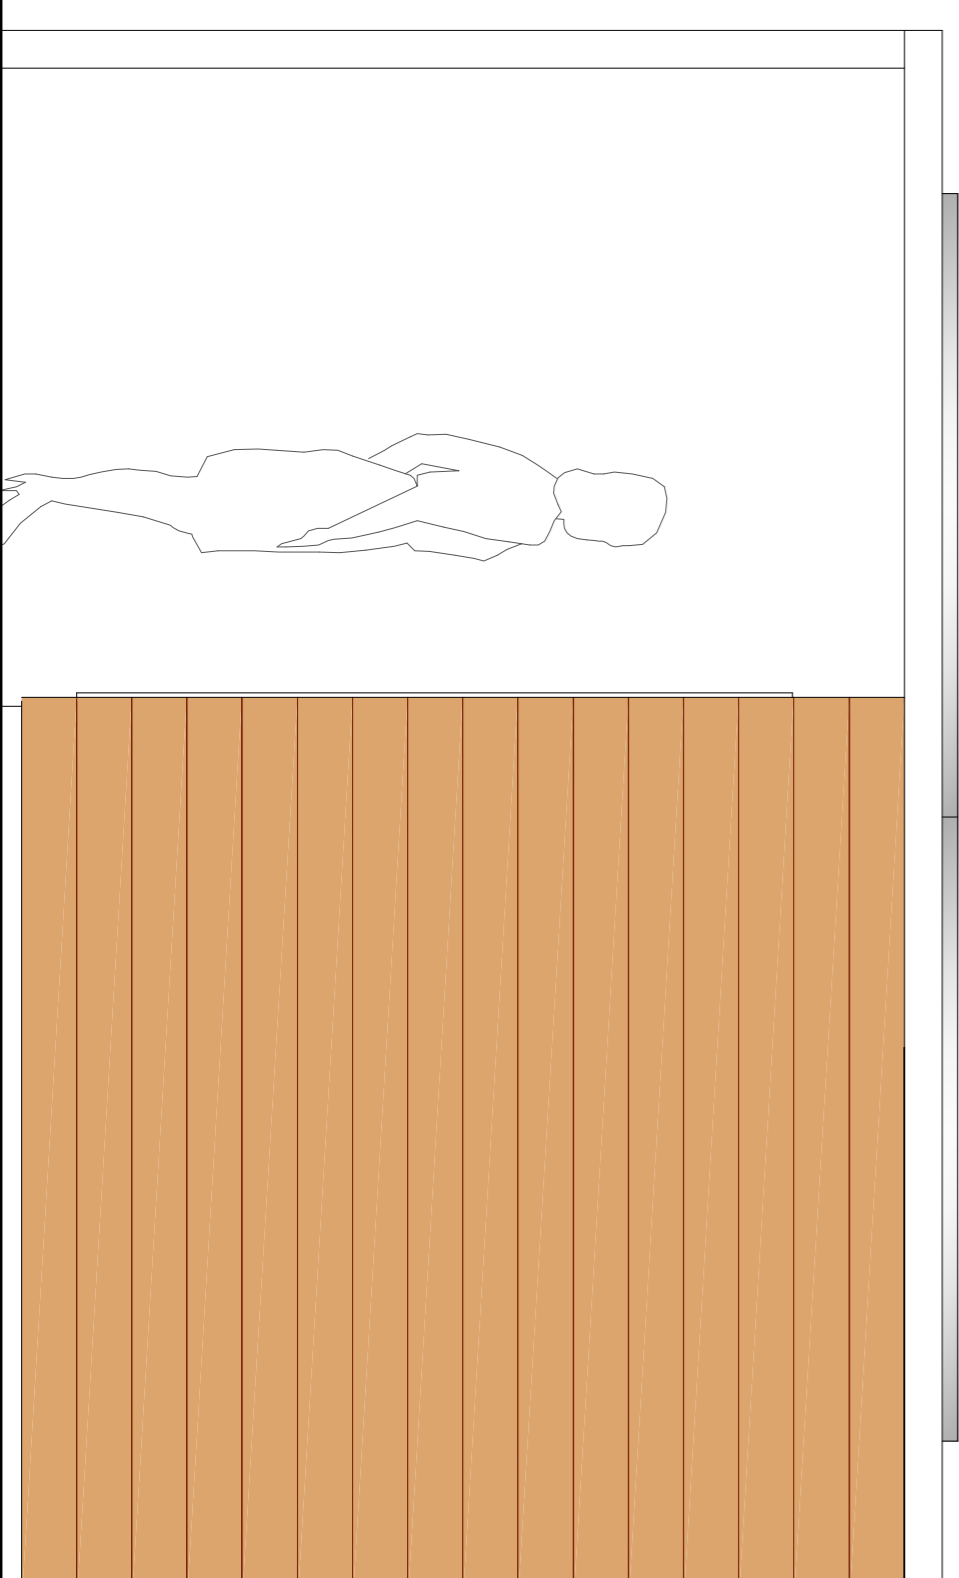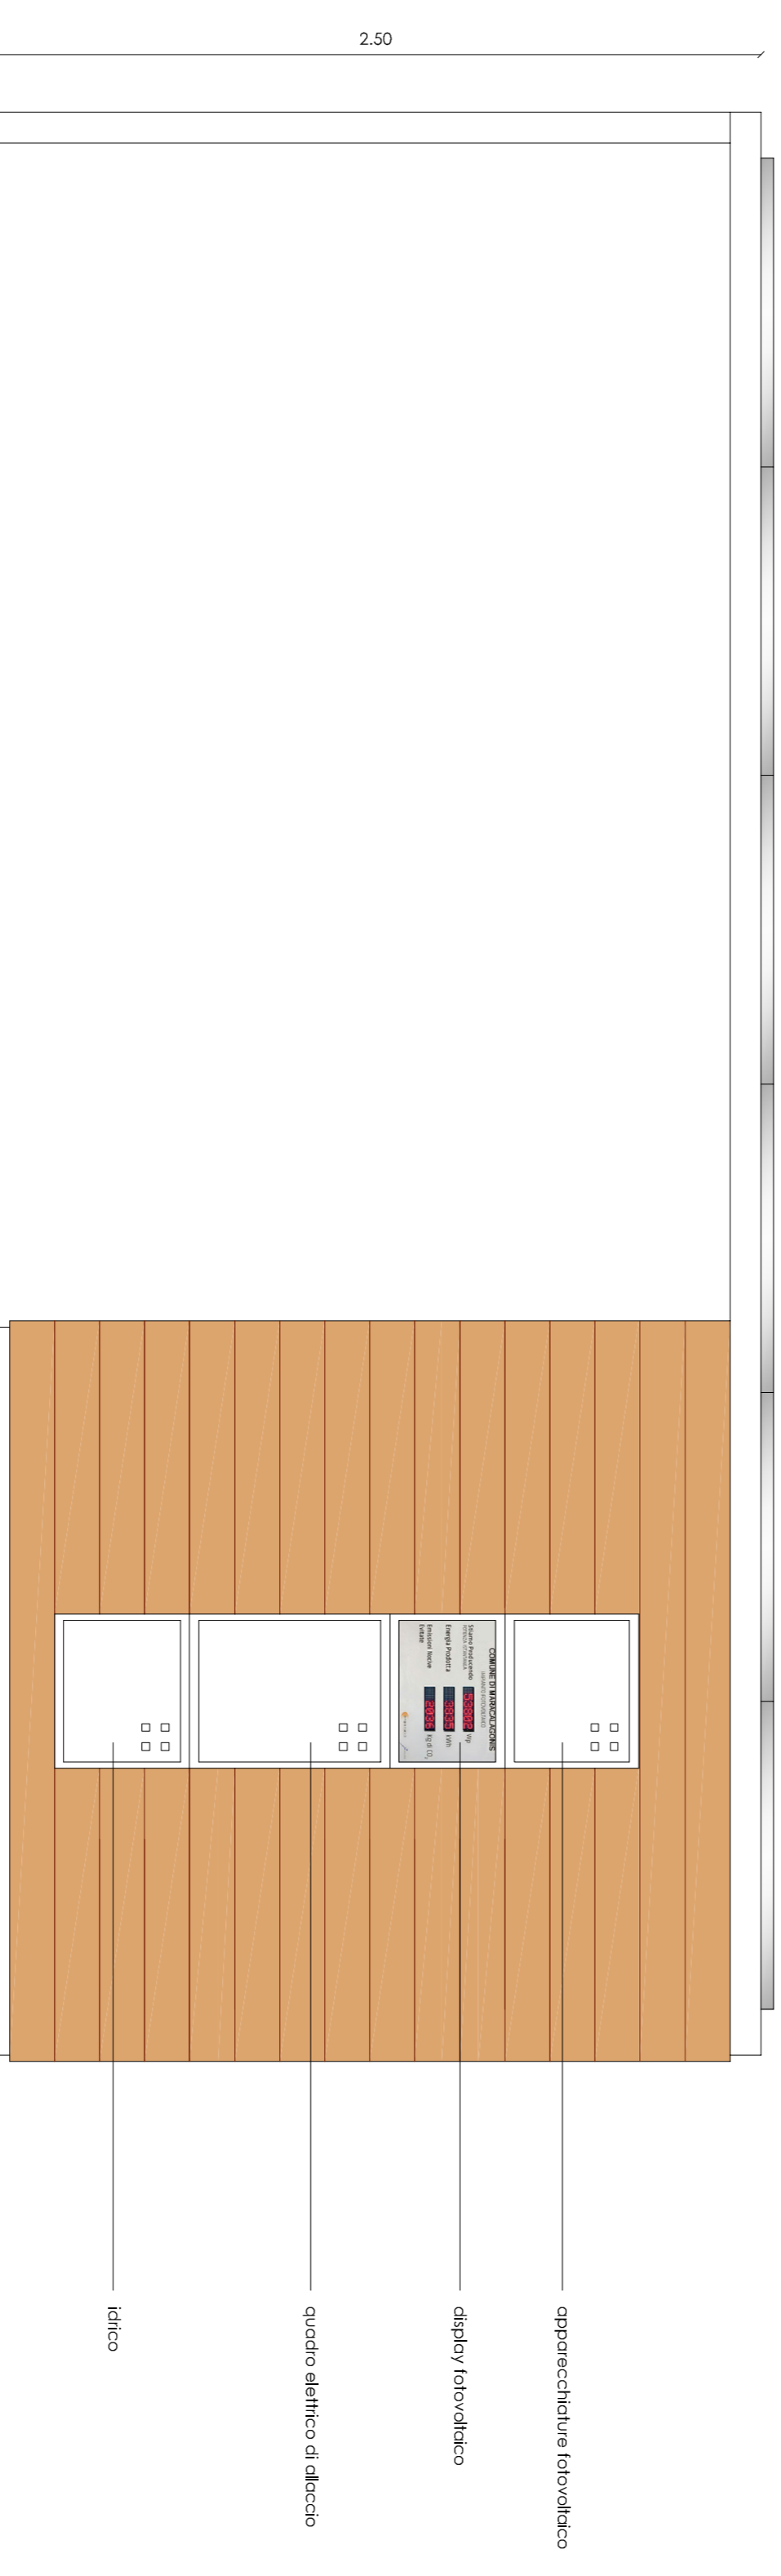

PROSPETTO OVESTI scala 1:20

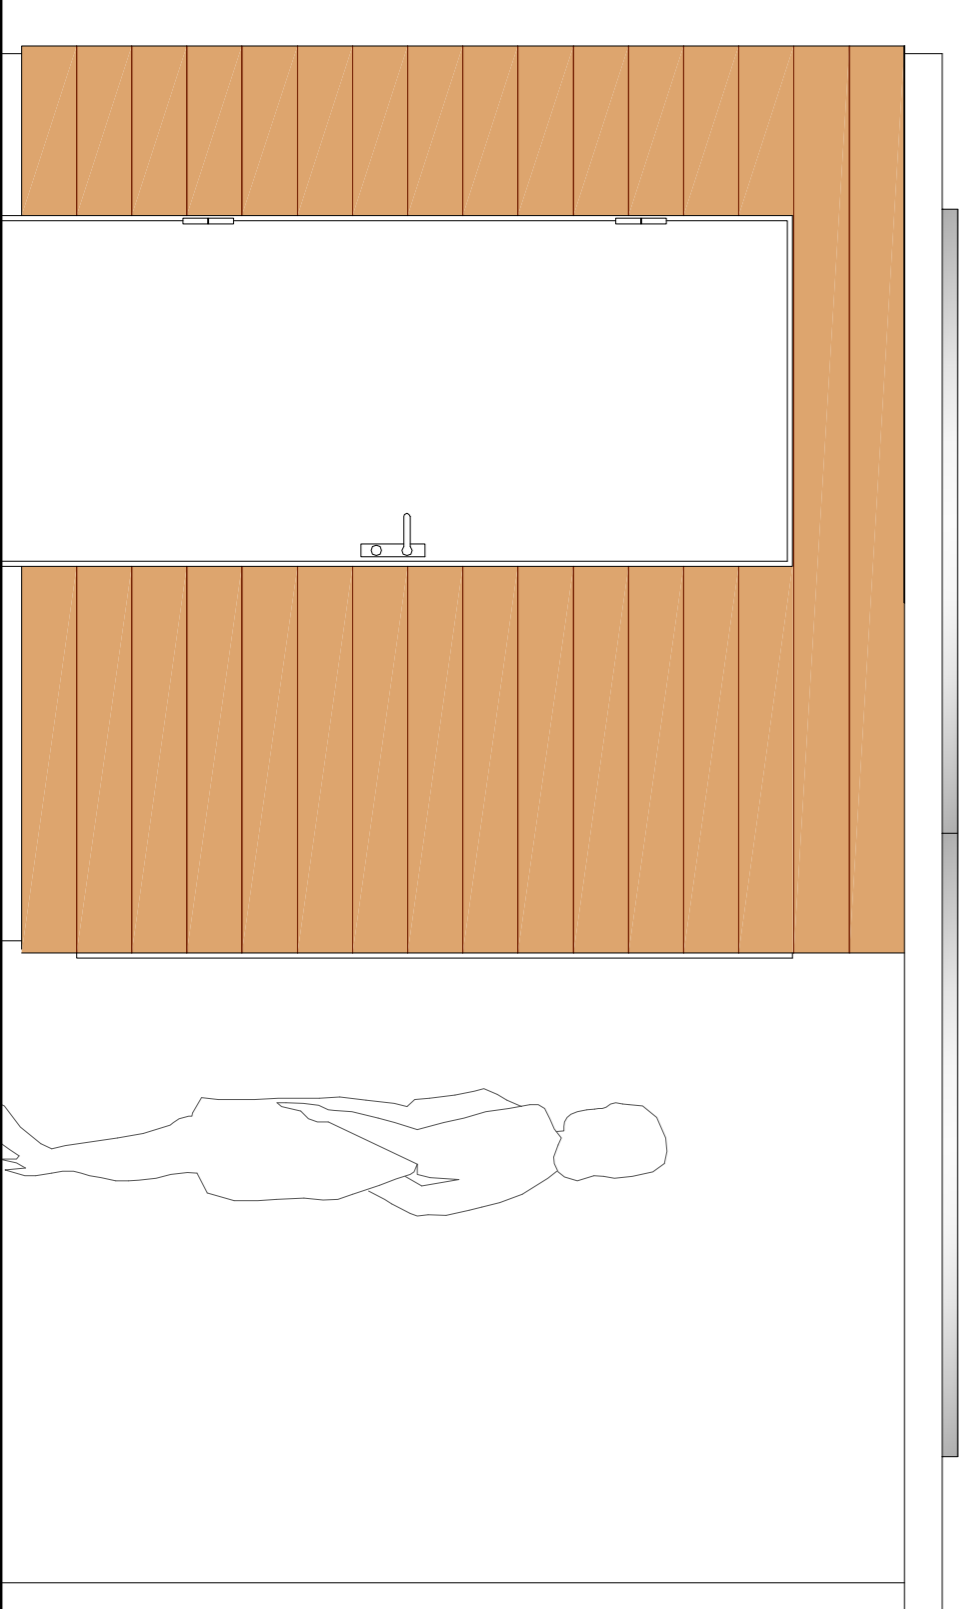

PROSPETTO ESTI scala 1:20