



STRALCIO DEL P.P.R. - Sc. 1:10000

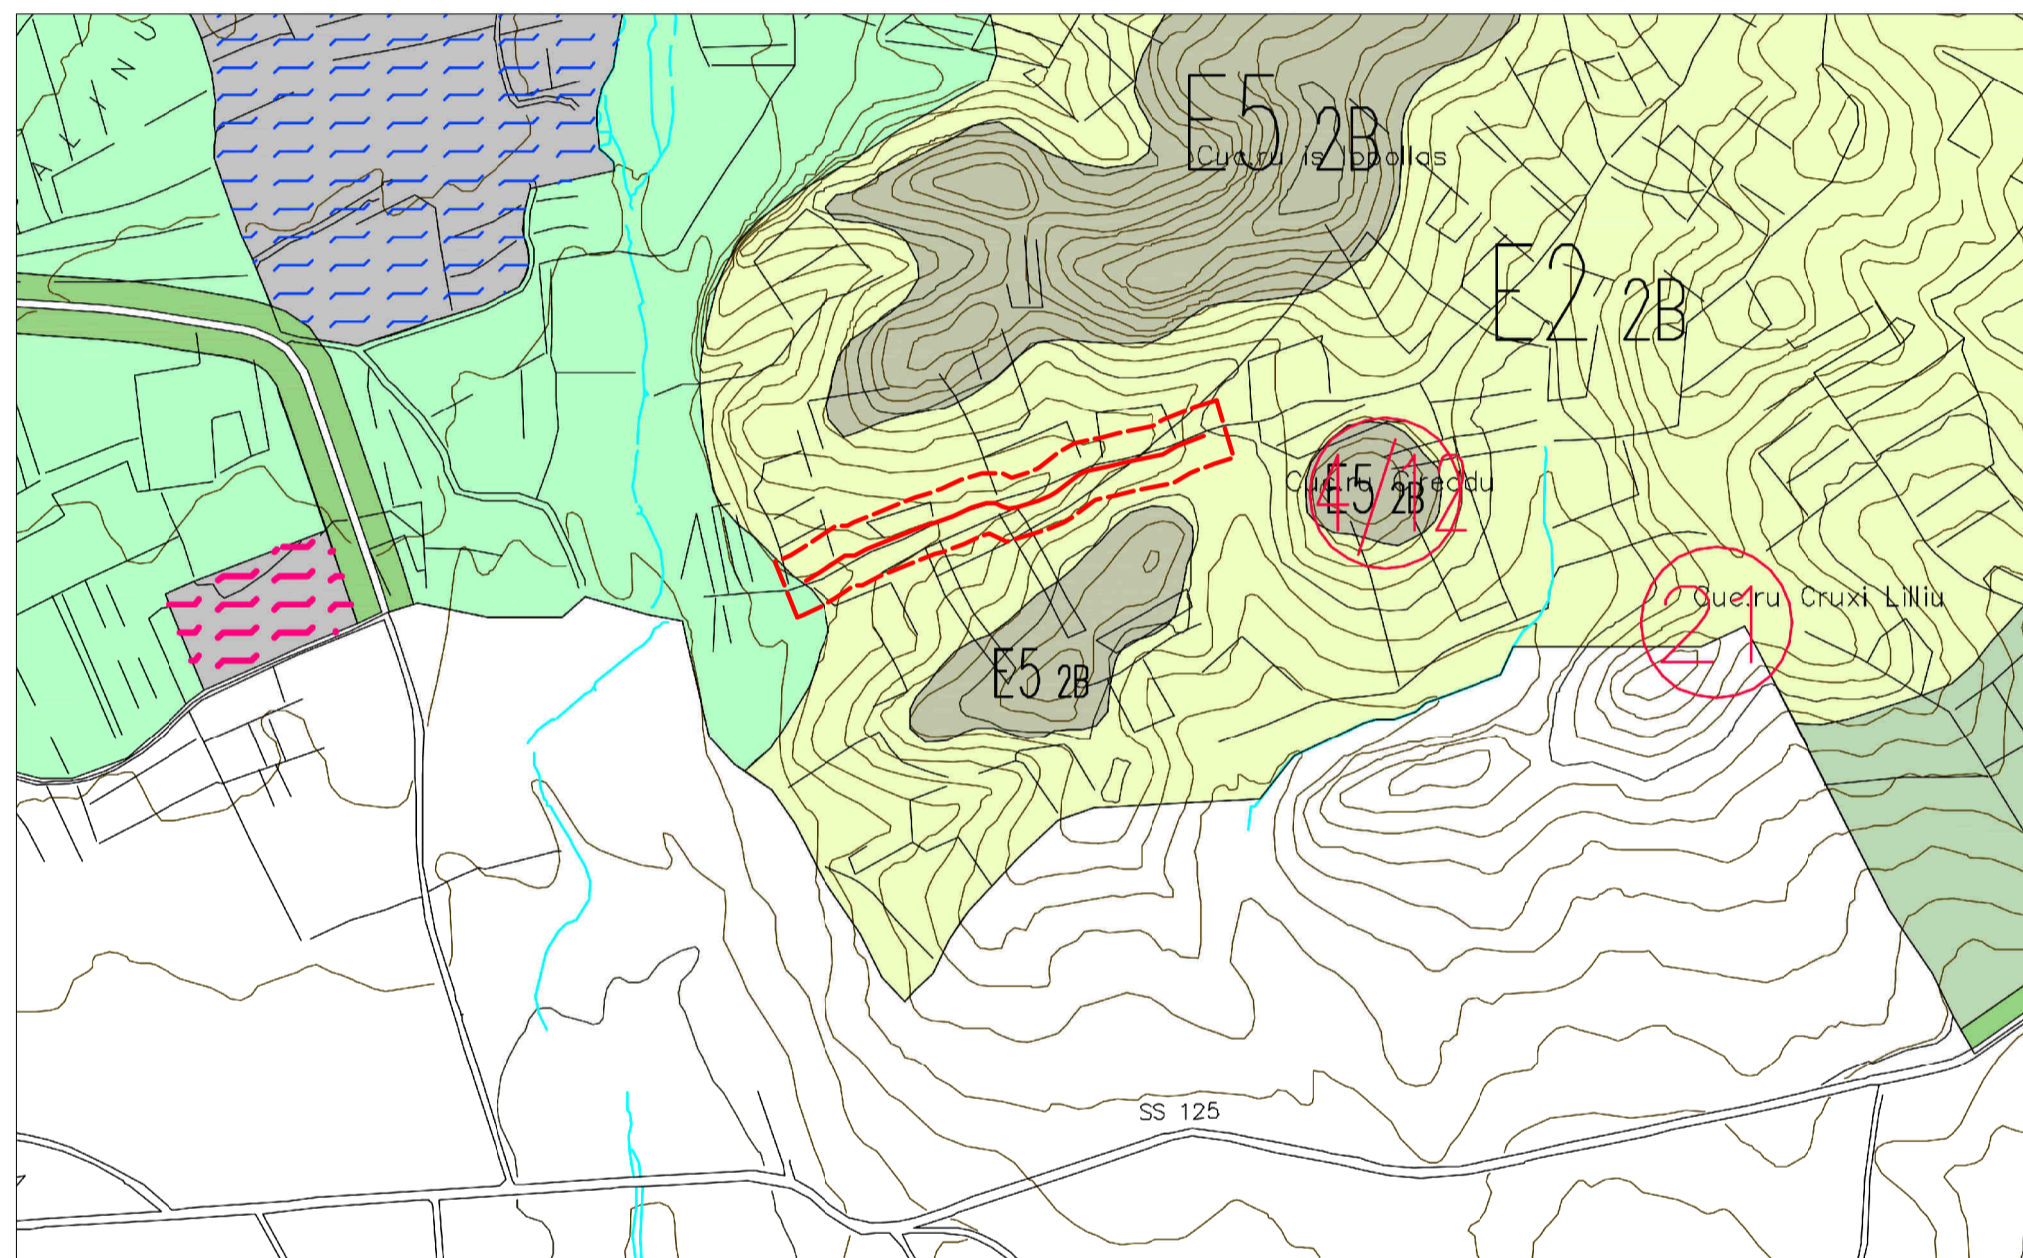

STRALCIO DEL P.U.C. - Sc. 1:10000

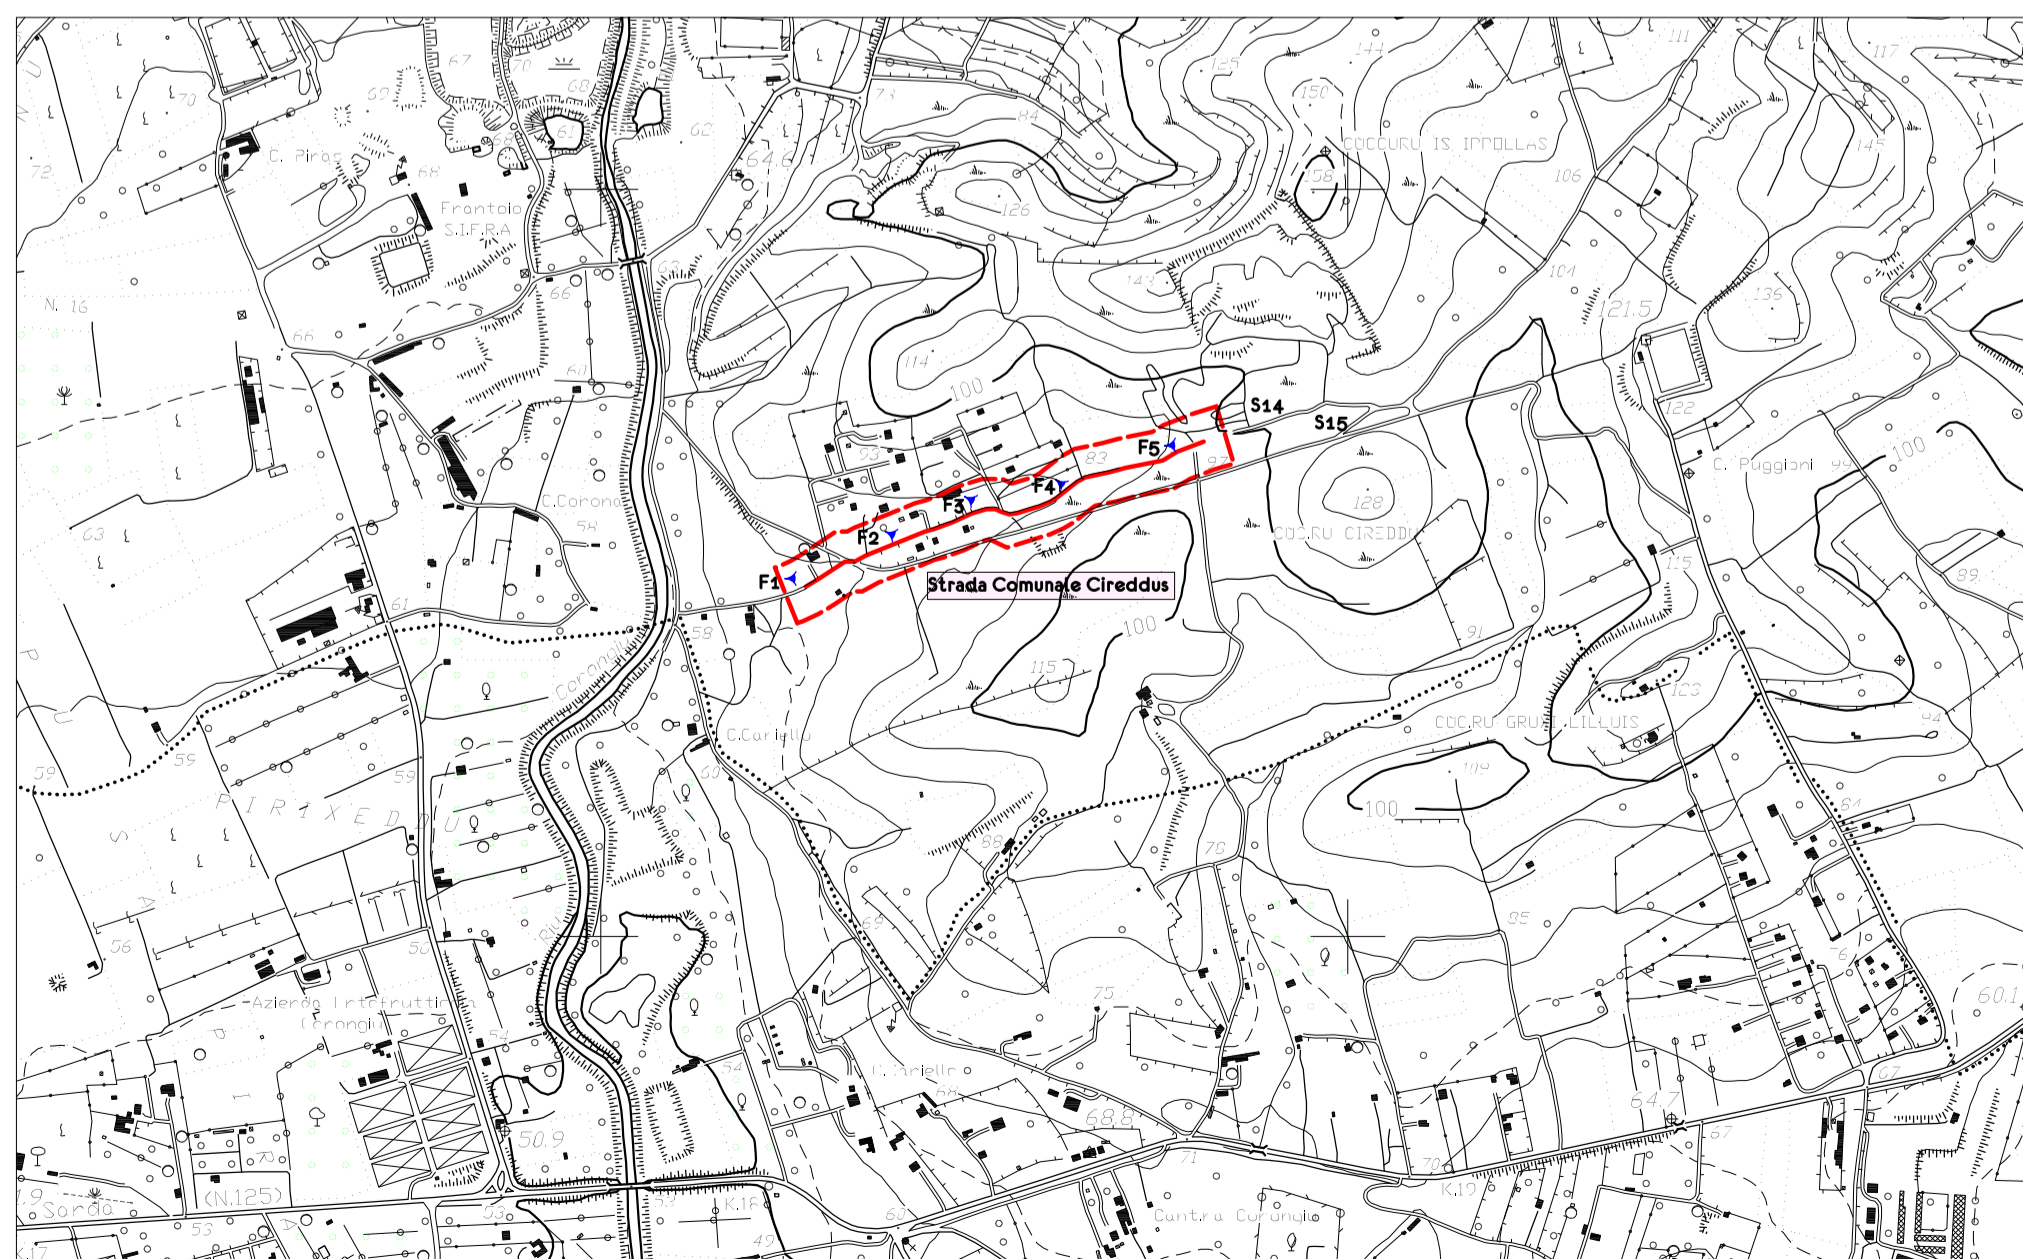

STRALCIO CARTA TECNICA REGIONALE C.T.R. - Sc. 1:10000

LEGENDA P.P.R.

- EDIFICATO URBANO DIFFUSO
- VEGETAZIONE A MACCHIA E IN ZONE UMIDE
- PRATERIE
- COLTURE ERBACEE SPECIALIZZATE, AREE AGROFORESTALI, AREE INCOLTE
- SCAVI

LEGENDA P.U.C. - AREE EXTRAURBANE

- E1 2b AREE AGRICOLE - Art. 8, primo comma, del D.P.G.R. 3.8.1994, n° 228 "Direttive per le zone agricole - Articolo 8 della L.R. 22.12.1989, n° 45 e P.T.P. n. 13 del Sud -Est Sardegna, in funzione della parziale appartenenza ad ambiti di conservazione integrale (1), ambiti di trasformazione (2), o ambiti di restauro e recupero ambientale (3)
- E2 2b
- E5 2b

- SITI ARCHEOLOGICI**
- 4 - Nuraghe Cuccuru Cireddu**
 - 12 - Necropoli Cuccuru Cireddu**

REGIONE AUTONOMA DELLA SARDEGNA
 ASSESSORATO DELL'AGRICOLTURA E RIFORMA AGRO PASTORALE
 ARGEA
 AGENZIA REGIONALE PER IL SOSTEGNO ALL'AGRICOLTURA



COMUNE DI MARACALAGONIS
 Provincia di Cagliari

LAVORI DI MANUTENZIONE STRAORDINARIA DELLA STRADA
 COMUNALE CIREDDUS

PROGETTO ESECUTIVO

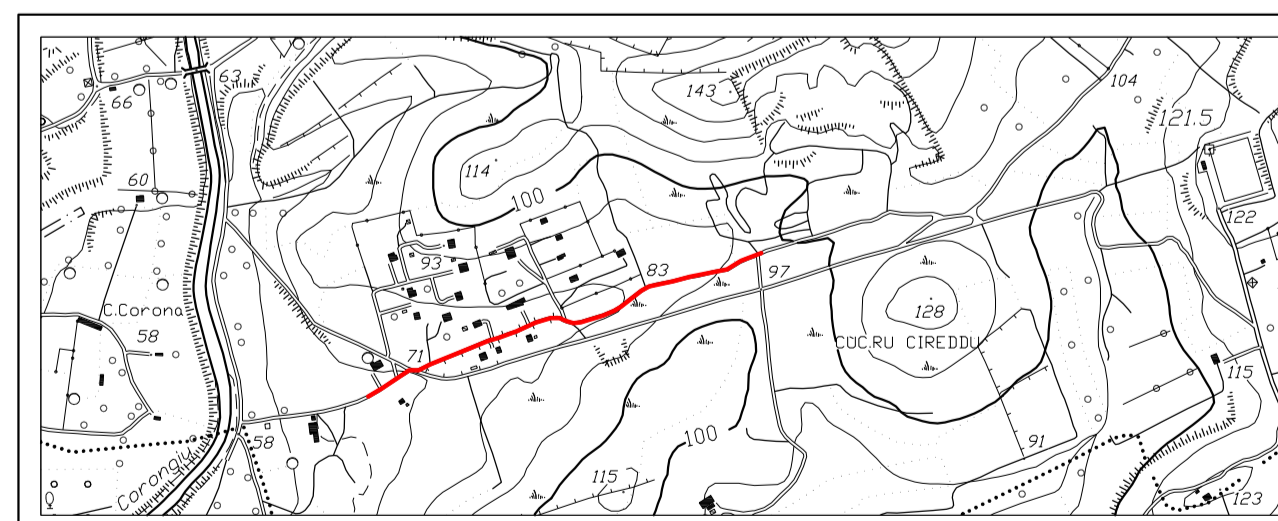


TAVOLA SCALA DATA AGGIORNAMENTO

N. 1

VARIE

OTTOBRE 2013

INQUADRAMENTO URBANISTICO
 E PAESAGGISTICO

IL R.U.P.
 P. Ed. Mauro Etzi

IL PROFESSIONISTA CAPOGRUPPO
 Dott.Ing. Gianluigi Platino