

COMUNE DI MARACALAGONIS

PROVINCIA DI CAGLIARI

PROCEDURA APERTA PER L'AFFIDAMENTO IN CONCESSIONE
DELL'EX PISTA DI PATTINAGGIO
DEL COMUNE DI MARACALAGONIS


Data
marzo 2016
Scale 1: 10000
N° 1

PLANIMETRIA GENERALE IMPIANTI SPORTIVI
AREA SPORTIVA

L'AMMINISTRAZIONE COMUNALE

L'Ufficio Tecnico Comunale
Ing. Sergio Garau

PLANIMETRIA GENERALE IMPIANTI SPORTIVI

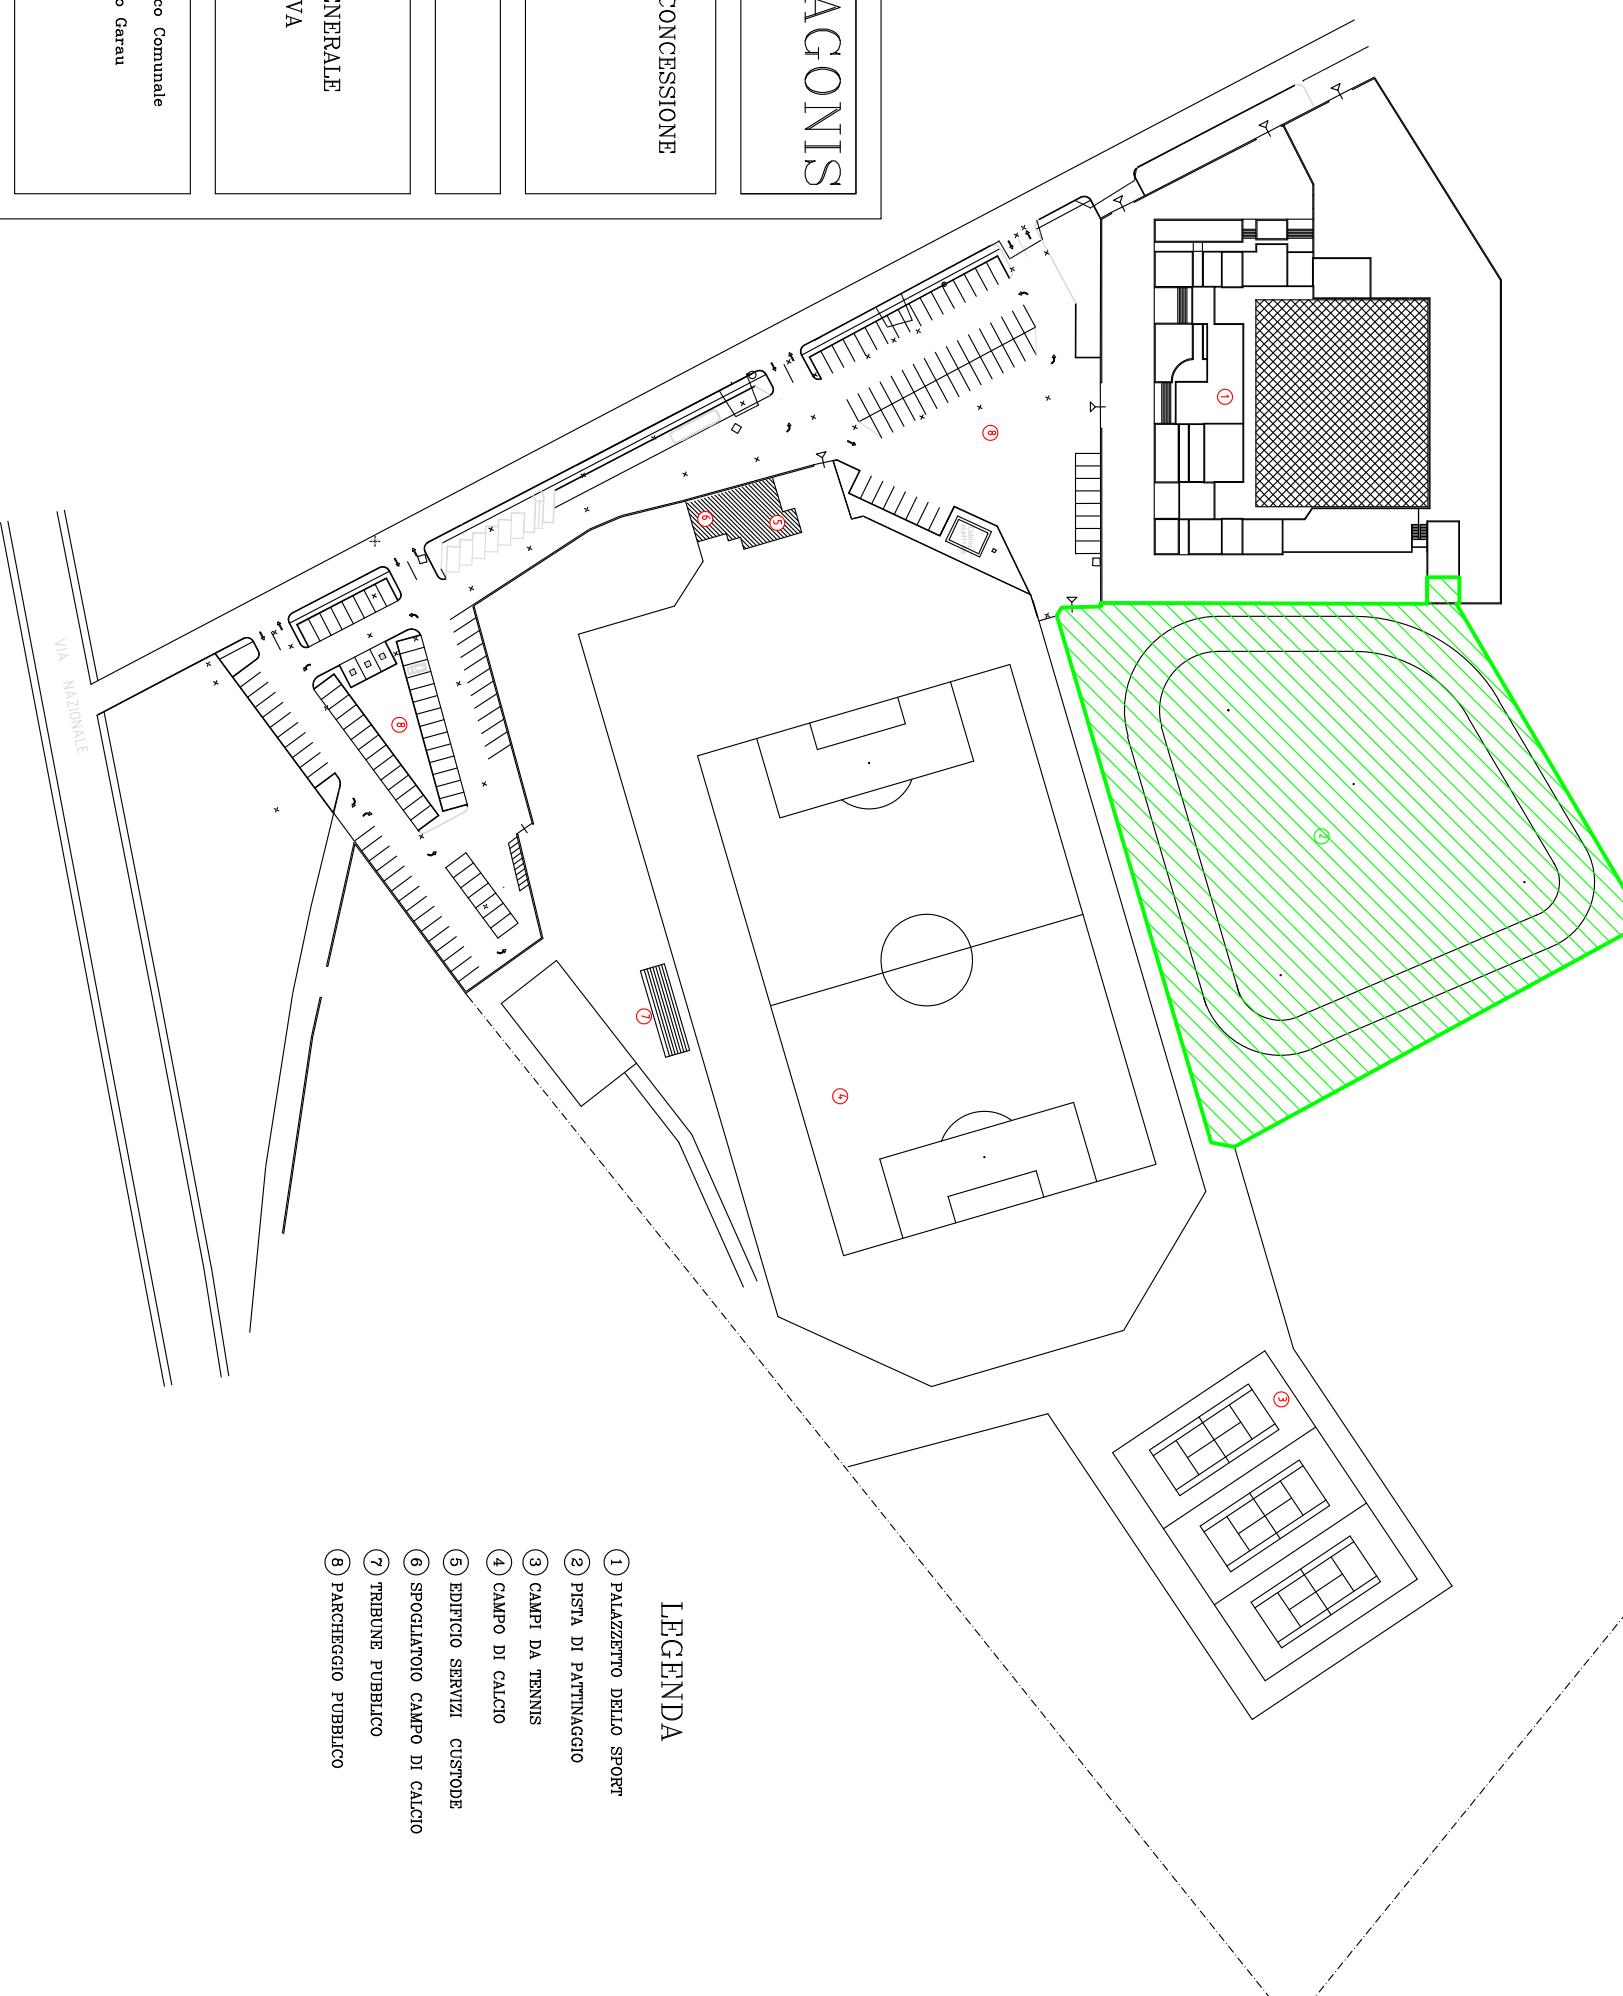



COMUNE DI MARACALAGONIS
PROVINCIA DI CAGLIARI
SERVIZIO TECNICO
UFFICIO PATRIMONIO

**PROCEDURA APERTA PER L'AFFIDAMENTO IN CONCESSIONE DELL'EX PISTA DI
PATTINAGGIO DEL COMUNE DI MARACALAGONIS. - C.I.G. ZE218D7D18**

RELAZIONE TECNICA

L'impianto oggetto della presente procedura di gara è ubicato nel territorio di Maracalagonis, località Sa Mura, sviluppato su un area di circa 8080 mq; allo stato attuale è presente un area variamente pavimentata nel quale sono individuati un campo di basket, un campo di calcetto, un campo polivalente per basket/pallavolo, un area sterrata nella quale è possibile individuare uno spazio idoneo al beach volley, una pista di forma non regolamentare bitumata per attività ginniche, di corsa e di atletica, spazi pavimentati idonei allo svolgimento di attività ginniche, di atletica leggera, di attività ricreative e di intrattenimento. Completa la dotazione dell'impianto comunale un locale magazzino di circa 50 mq e un piccolo spazio coperto da una tettoia adiacente al locale magazzino.

L'area risulta dotata di ampio parcheggio frontistante il palazzetto dello sport (non oggetto della presente procedura di gara). L'area oggetto della presente procedura di gara risulta meglio identificato nella planimetria allegata al bando sotto la **lettera A**) per farne parte integrante e sostanziale.

L'immobile sarà concesso nello stato di fatto in cui attualmente si trova, fatto salvo quanto presente all'interno, di proprietà di precedenti gestori dell'impianto.

La valutazione complessiva dei beni oggetto di gara è stimata in €90'000 (euro novantamila).


Il Responsabile del Servizio
Ing. Sergio Garau



VISTA 1 – DALL'INGRESSO ALL'IMPIANTO



VISTA 2 – DALL'INGRESSO ALL'IMPIANTO

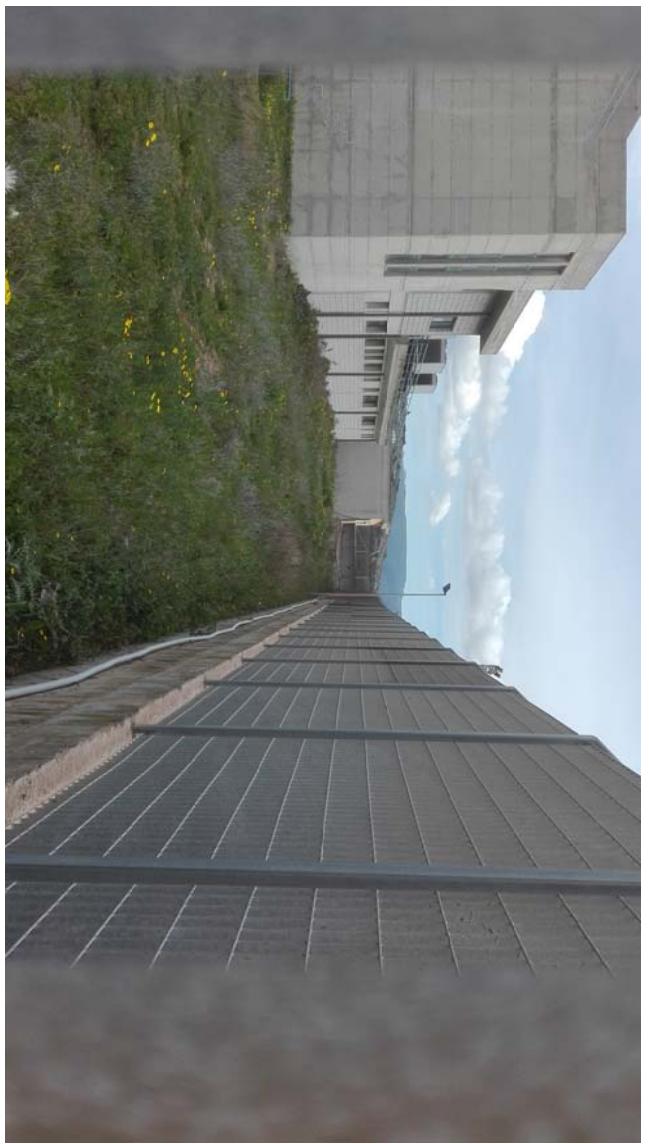

VISTA 3 – ADIACENZA CON IL PALAZZETTO (VISTA LOCALE MAGAZZINO)



VISTA 4 – DALLA STRADA TENNIS CLUB