



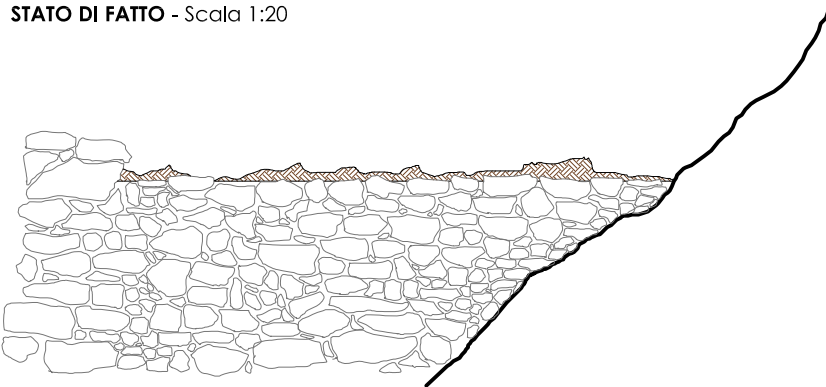

In alcune porzioni di tracciato il sentiero è in buono stato conservativo ma presenta tratti in cui il dilavamento di materiale ha causato un piano di calpestio alterato e non pianeggiante.

**LAVORAZIONI NECESSARIE** - Ripristino, adattamento e sistemazione dei percorsi consistente nella sistemazione e riprofilatura a mano del piano calpestabile mediante ricarica di materiale idoneo recuperato in loco o di ghisa compatta per uno spessore di circa 15 cm nei tratti interessati da buche e dissesti.

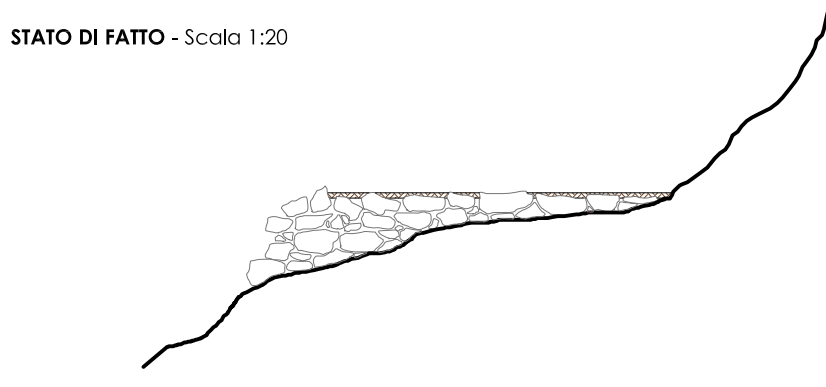









In alcune porzioni di tracciato il sentiero presenta un sostegno laterale in pessimo stato conservativo. Ampie parti di muretto a secco sono franate causando fenomeni di instabilità e mancanza di sicurezza durante la sua percorrenza.

**LAVORAZIONI NECESSARIE** - Ripristino per piccoli tratti dei muretti a secco per il sostegno del percorso esistente mediante l'impiego di materiale recuperabile in sito o assimilabile secondo le tipologie e le regole costruttive tradizionali. Il pietrame, prima della messa in opera, deve essere ripulito dal terriccio e dall'humus, inoltre l'intervento dovrà tenere conto dei requisiti di stabilità, sia nel dimensionamento della base d'appoggio, anch'essa di pietrame, che dello spessore ed altezza del muro.



In alcune porzioni di tracciato il sentiero presenta un sostegno laterale in pessimo stato conservativo. Ampie parti di muretto a secco sono franate causando fenomeni di instabilità e mancanza di sicurezza durante la sua percorrenza.

**LAVORAZIONI NECESSARIE** - Ripristino delle esistenti opere per lo sgrondo delle acque piovane (canalette laterali in pietra o altro materiale tipico della zona), tagliate trasversali (in legno o elementi realizzati in opera o prefabbricati in calcestruzzo) e l'adeguamento alla conformazione del terreno.

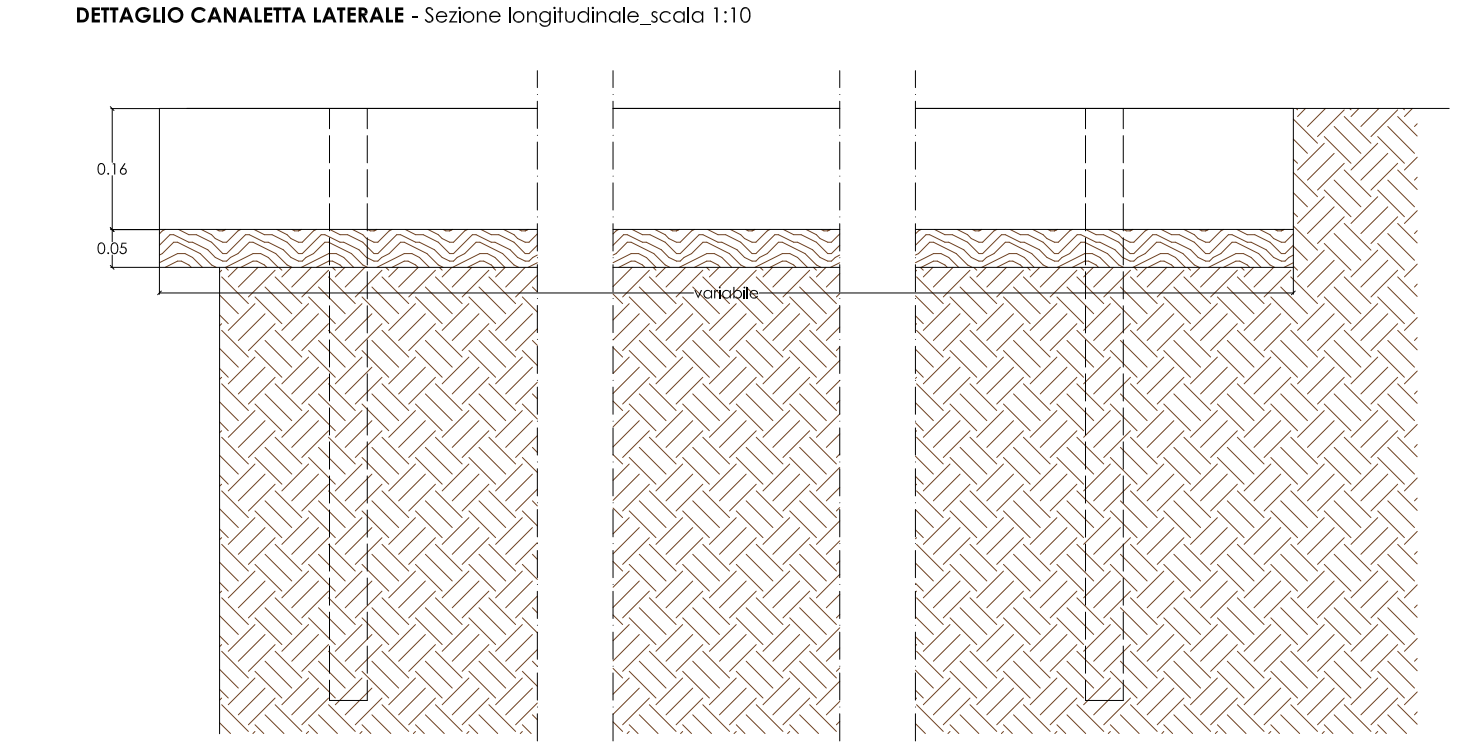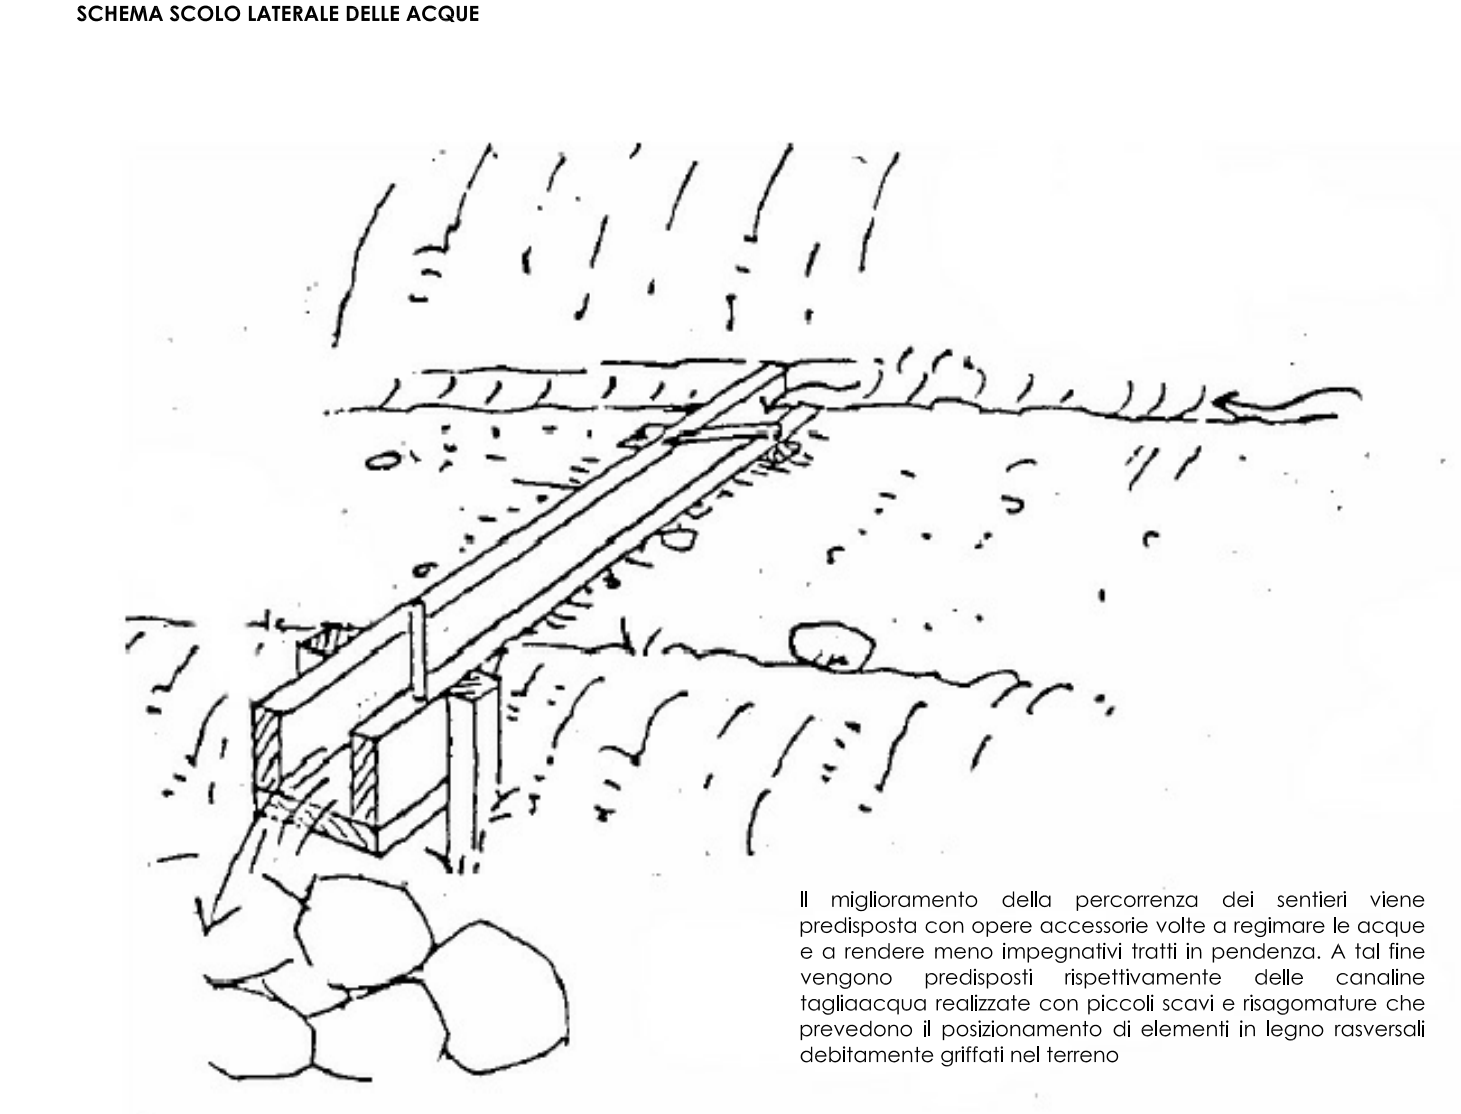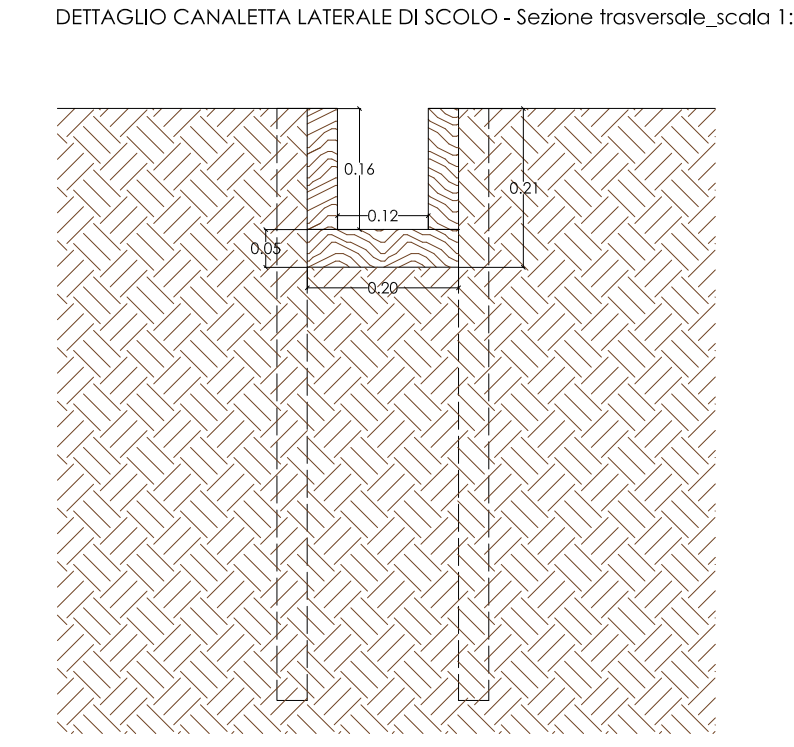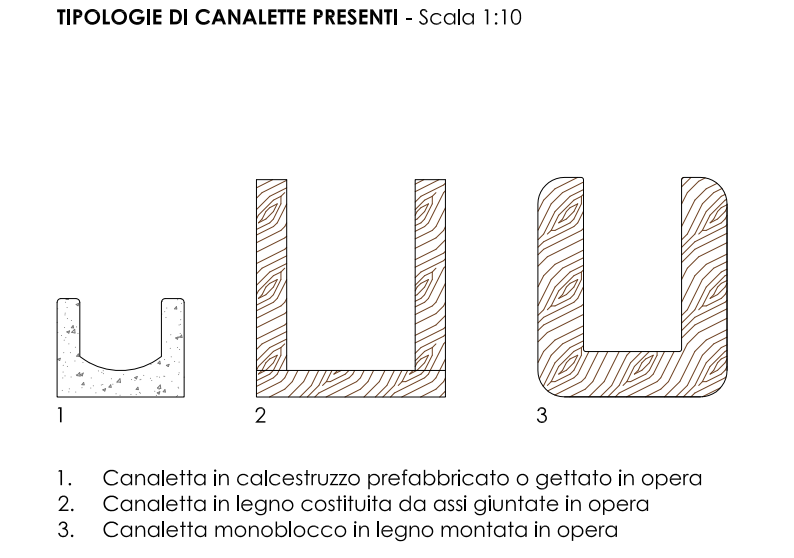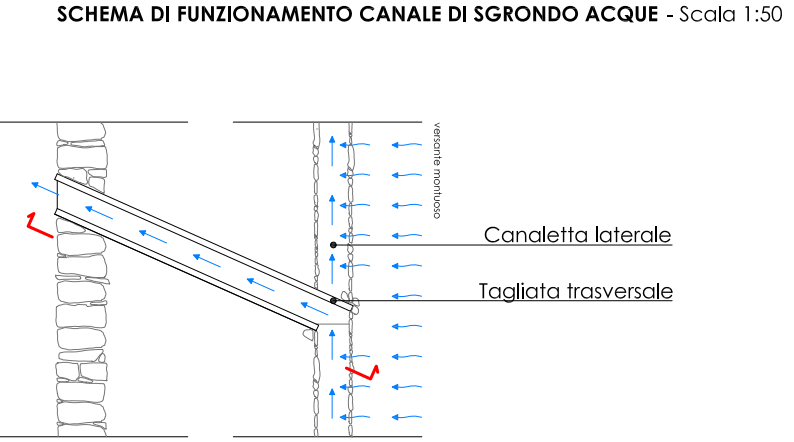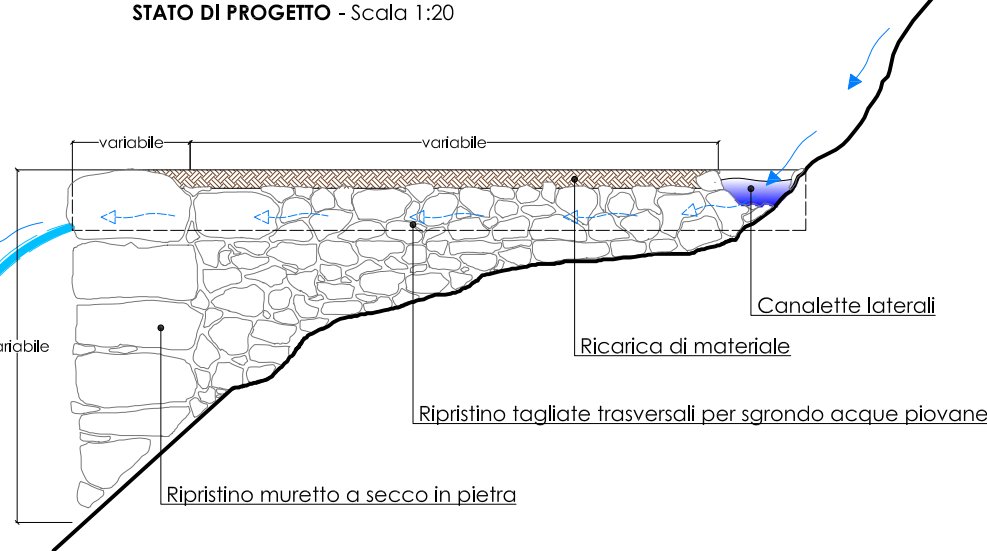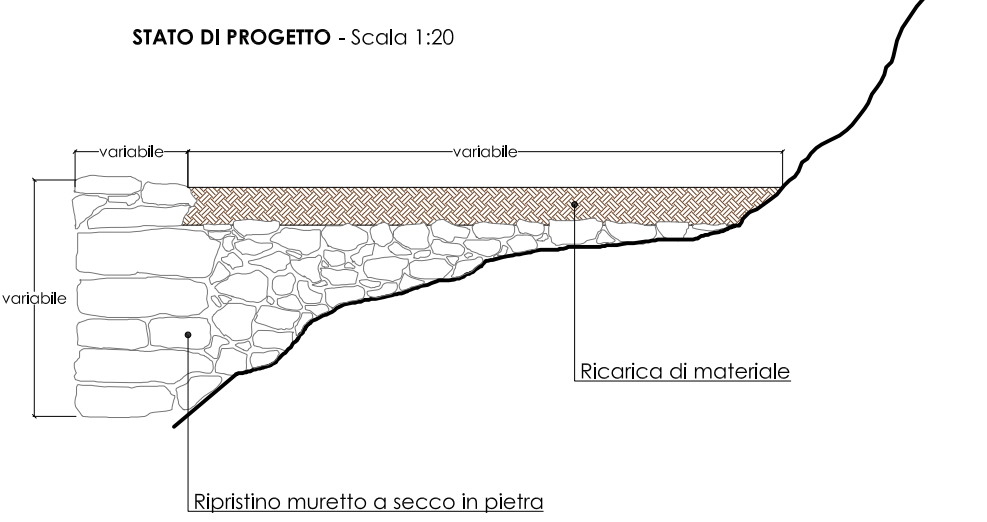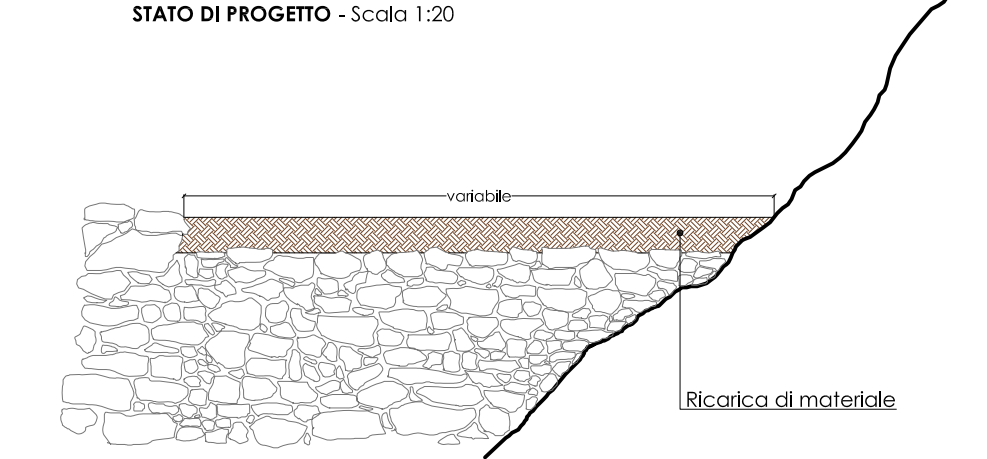

  
UNIONE EUROPEA

  
REGIONE AUTONOMA DE SARDIGNA  
REGIONE AUTONOMA DELLA SARDEGNA  
ASSessoradu DE S'AGRICOLTURA E REFORMA AGRO-PASTORALE  
ASSessoratu DELL'AGRICOLTURA E RIFORMA AGRO-PASTORALE

  
REPUBBLICA ITALIANA

# PROGRAMMA DI SVILUPPO RURALE 2007-2013

## REG. (CE) N. 1698/2005

Misura 313- Incentivazione di attività turistiche  
Azione 1 - Itinerari

Azione a regia regionale



**ENTE CAPOFILA**  
Comune di Maracalagonis

**ASSOCIAZIONE DEI COMUNI**  
Comune di Maracalagonis  
Comune di Sennai  
Comune di San Nicolò Gerrei  
Comune di Villasalto

**RESPONSABILE UNICO DEL PROCEDIMENTO**  
ing. Sergio Garau

**I PROGETTISTI**  
**ITINERARIO "LA VIA DELL'ARGENTO"**  
RTI AMC Associati - Sirconsul srl - ing. Salvatore Casula  
**PARCO "CUCCURU CRABONI"**  
Ufficio Tecnico Comunale di Maracalagonis - ing. Sergio Garau  
VALORIZZAZIONE DEGLI ITINERARI DELLA  
VIA DELL'ARGENTO E PARCO COMUNALE  
DI "CUCCURU CRABONI"  
PROGETTO DEFINITIVO ESECUTIVO  
LUGLIO 2015  
AGGIORNAMENTO DICEMBRE 2015 A SEGUITO DI ISTRUTTORIA RAS

# P.04.0

SCALA\_varie

## PROGETTO

### INTERVENTI DI MIGLIORAMENTO DELLA VIABILITA' DELL'ITINERARIO