



COMUNE DI MARACALAGONIS

CITTA' METROPOLITANA DI CAGLIARI

COPIA DELIBERAZIONE DEL CONSIGLIO COMUNALE

N. 23	OGGETTO: APPROVAZIONE PROPOSTA PROGETTO DI FATTIBILITA' TECNICA ED ECONOMICA DEI LAVORI DI "REALIZZAZIONE DELLA STRADA DI COLLEGAMENTO BURCEI - SINNAI - MARACALAGONIS - S.S. 125" .
DEL 23.04.2018	

L'anno **duemiladiciotto** addì **ventitre** del mese di **aprile** alle ore **19,15** nella sala delle adunanze consiliari del Comune, a seguito di avviso di convocazione diramato dal Presidente del Consiglio in data **19/04/2018** prot. **5461**, si è riunito il Consiglio Comunale in seduta pubblica **straordinaria ed in prima convocazione**.

Presiede la seduta Mario Fadda nella sua qualità di Presidente del Consiglio e sono rispettivamente presenti ed assenti i Signori:

		P	A
1	Fadda Mario	X	
2	Deiana Efisio		X
3	Delogu Luciana	X	
4	Farci Basilio		X
5	Farci Giovanni Luigi		X
6	Fogli Ennio	X	
7	Ghironi Sebastiano	X	
8	Melis Antonio	X	
9	Melis Elisabetta	X	

		P	A
10	Mudu Gianluca	X	
11	Orrù Maria Orfea	X	
12	Pedditz Pasquale	X	
13	Podda Orlando	X	
14	Serra Giovanna Maria	X	
15	Spano Gualtiero		X
16	Uccheddu Maria Rita	X	
17	Vacca Mariocristian	X	
	Totali:	13	4

Partecipa il Vicesegretario Comunale **Enrico Ollosu**.

Il Presidente, constatato che gli intervenuti sono in numero legale, dichiara aperta la seduta ed invita i convocati a deliberare sull' oggetto sopraindicato.

PREMESSO che sulla proposta di deliberazione relativa all'oggetto, redatta nel testo di seguito riportato, ai sensi dell'art. 49 del T.U. delle leggi sull'ordinamento degli Enti Locali, approvato con D.Lgs. 18/08/2000 n. 267, hanno espresso parere favorevole, come risulta da quanto riportato in calce al presente atto:

Il Responsabile del Servizio Lavori Pubblici - Manutenzioni - Ambiente, per quanto concerne la regolarità Tecnica;

Il Responsabile del Servizio Economico Finanziario, per quanto concerne la regolarità Contabile;

IL CONSIGLIO COMUNALE

CONSIDERATO che con Delibera della Giunta Regionale n. 17/11 del 04.04.2017 la Regione Autonoma della Sardegna, nell'ambito del programma "Interventi strategici per il completamento e miglioramento della rete stradale della Sardegna", stanziava la somma pari a € 35.200.000,00 per la realizzazione dell'intervento denominato "Collegamento Burcei - Sinnai - Maracalagonis - S.S. 125" individuando nella Città Metropolitana di Cagliari il soggetto attuatore;

PRESO ATTO del fatto che già con delibera della Giunta Comunale n. 100 del 08.11.2006 l'Amministrazione Comunale di Burcei faceva propria e proponeva agli altri Enti interessati una prima proposta di Progetto Preliminare relativa ai lavori di "Realizzazione nuova strada di collegamento Burcei - Sinnai - Maracalagonis - S.S. 125" redatta dalla Società Immobiliare Europea s.p.a.;

PRESO ATTO del fatto che già con delibera della Giunta Comunale n. 141 del 01-12-2006 l'Amministrazione Comunale di Maracalagonis faceva propria e proponeva agli altri Enti interessati una prima proposta di Progetto Preliminare relativa ai lavori di "Realizzazione nuova strada di collegamento Burcei - Sinnai - Maracalagonis - S.S. 125" redatta dalla Società Immobiliare Europea s.p.a.;

RILEVATO che gli elaborati progettuali in argomento e gli atti deliberativi ad essi correlati delle Amministrazioni locali interessate - Burcei, Sinnai e Maracalagonis - sono stati trasmessi alla Provincia di Cagliari, Assessorato dei Lavori Pubblici - soggetto attuatore dell'intervento - per consentire l'avvio delle procedure finalizzate alla realizzazione delle opere;

RILEVATO altresì che tali elaborati hanno subito una prima modifica nello sviluppo del tracciato a cura del gruppo di progettazione incaricato dalla Provincia di Cagliari nel mese di marzo 2009;

CONSIDERATO altresì che il gruppo di progettazione incaricato ha redatto una nuova proposta progettuale di modifica del tratto terminale del tracciato stradale nel mese di febbraio 2018;

VISTA la nota prot. 0009834 del 12.04.2018 con la quale la Città Metropolitana di Cagliari, nel trasmettere gli elaborati di raffronto fra i vari tracciati proposti, chiede indicazioni operative per lo sviluppo di un tracciato definitivo alle amministrazioni interessate;

VISTI gli elaborati trasmessi con la nota soprarichiamata, relativi al Progetto di Fattibilità Tecnica ed Economica dei lavori di "Realizzazione della strada di collegamento Burcei - Sinnai - Maracalagonis - S.S. 125";

CONSIDERATO che in base a quanto rappresentato dai progettisti, la proposta del febbraio 2018 è quella che permette di realizzare più celermente l'intervento;

VISTA la deliberazione del Consiglio Comunale n. 12 del 28/03//2018, esecutiva ai termini di legge, con la quale è stato approvato il bilancio di previsione finanziario 2018/2020;

VISTA la proposta del Responsabile del Servizio Lavori Pubblici - Manutenzioni - Ambiente, formulata nel testo risultante dalla presente deliberazione;

ACQUISITI i seguenti pareri favorevoli, richiesti ed espressi ai sensi dell'art. 49, comma 1, del D.Lgs. n. 267 del 18.08.2000:

- Responsabile del Servizio Lavori Pubblici - Manutenzioni - Ambiente in ordine alla regolarità Tecnica;
- Responsabile del Settore Finanziario in ordine alla regolarità Contabile;

VISTO il parere espresso dal Vice Segretario Comunale in ordine alla conformità giuridico amministrativa della presente deliberazione;

VISTI:

- il D.P.R. 05.10.2010 n. 207 e s.m.i., per quanto applicabile;
- il D.Lgs. 18.04.2016 n. 50 (Codice dei Contratti Pubblici di Lavori, Servizi, Forniture);
- il Regolamento di Contabilità approvato con deliberazione C.C. n. 19 del 20.03.2016;
- il D. Lgs. 18.08.2000 n. 267;

- il D. Lgs. 23.06.2011 n. 118;
- lo Statuto Comunale;

RITENUTO di dover prendere atto delle ultime proposte progettuali e di dovere fornire opportune indicazioni operative alla Città Metropolitana di Cagliari affinché proceda in modo celere alla definizione delle procedure finalizzate alla realizzazione dell'intervento;

UDITE:

- l'illustrazione della proposta inerente la presente deliberazione da parte del Sindaco;
- la discussione che viene riportata in sintesi nel verbale della presente seduta al quale si rinvia;
- il Consigliere Fogli Ennio che annuncia il proprio voto favorevole sulla presente proposta;
- il Consigliere Melis Elisabetta che annuncia il proprio voto favorevole;
- il Consigliere Vacca Mariocristian che annuncia il proprio voto favorevole;
- il Sindaco il quale, dopo aver accertato che non vi sono ulteriori dichiarazioni di voto da parte dei Consiglieri, propone di passare alla votazione

Con votazione palese dal seguente esito: Consiglieri presenti n. 13, assenti n. 4 (Deiana Efisio –Farci Basilio – Farci Giovanni Luigi – Spano Gualtiero), astenuti n. 0, votanti n. 13, favorevoli n. 13, contrari n. 0.

DELIBERA

DI DARE ATTO che le premesse costituiscono parte integrante e sostanziale del presente provvedimento.

DI PRENDERE ATTO della proposta progettuale redatta nel mese di febbraio 2018 e relativa all'intervento denominato "Realizzazione strada di collegamento Burcei - Sinnai - Maracalagonis - S.S. 125, che si intende allegata alla presente anche se materialmente agli Atti dell'Ufficio Tecnico comunale;

DI FORNIRE alla Città Metropolitana di Cagliari indicazioni operative finalizzate alla più celere realizzazione dell'intervento secondo gli elaborati progettuali redatti nel mese di febbraio 2018 e trasmessi con la nota prot. 0009834 del 12.04.2018;

Dopodiché

IL CONSIGLIO COMUNALE

Con separata votazione palese dal seguente esito: Consiglieri presenti n. 13, assenti n. 4 (Deiana Efisio – Farci Basilio – Farci Giovanni Luigi – Spano Gualtiero), astenuti n. 0, votanti n. 13, favorevoli n. 13, contrari n. 0.

DELIBERA

di rendere la presente, con separata votazione espressa per alzata di mano, immediatamente eseguibile, ai sensi dell'art. 134, comma 4° del decreto legislativo 18 agosto 2000 n° 267.

Letto, approvato e sottoscritto.

Il Sindaco

F.to rag. Mario Fadda

Il Vicesegretario Comunale

F.to Enrico OLLOSU

**PARERI DI CUI ALL'ART. 49 DEL DECRETO LEGISLATIVO 18.08.2000 N°267
Testo Unico delle leggi sull' ordinamento degli Enti Locali**

Sulla proposta di deliberazione di cui all' oggetto i sottoscritti hanno espresso i pareri di cui al seguente prospetto:

PARERE IN ORDINE ALLA REGOLARITA' TECNICA	Si esprime parere favorevole in ordine alla regolarità tecnica Maracalagonis, li 20/04/2018 Il Responsabile del Servizio Lavori Pubblici - Manutenzioni - F.to Mauro Etzi
--	--

PARERE IN ORDINE ALLA REGOLARITA' CONTABILE	Si esprime parere favorevole in ordine alla regolarità contabile Maracalagonis, li 20/04/2018 Il Responsabile del Servizio Economico Finanziario F.to Enrico Ollosu
--	--

PARERE DI CONFORMITA' GIURIDICO AMMINISTRATIVA Il sottoscritto Segretario Comunale, ai sensi dell'art. 8 comma 4 del Regolamento per la disciplina dei controlli interni. ESPRIME sulla proposta di deliberazione in oggetto, parere di regolarità amministrativa FAVOREVOLE Maracalagonis, li 20/04/2018 Il Segretario Comunale Enrico Ollosu	
--	--

Il sottoscritto Segretario comunale, ai sensi della legge regionale 4/02/2016, n.2 e ss. mm. ATTESTA che copia della presente deliberazione è stata affissa in data 30/04/2018 all'Albo pretorio on Line per 15 giorni consecutivi (n. 649 di affissione) e contestualmente trasmessa ai capigruppo consiliari (Prot. n° 5708 del 30/04/2018); Maracalagonis, li 30/04/2018 IL VICE SEGRETARIO COMUNALE F.to Enrico Ollosu	
--	--

Il sottoscritto Segretario comunale, visti gli atti d'ufficio ATTESTA che l' esecutività della presente deliberazione decorre da 23/04/2018 <input type="checkbox"/> - decorsi 10 giorni dalla data di pubblicazione, non essendo pervenute richieste di invio al controllo preventivo; <input checked="" type="checkbox"/> - perché dichiarata immediatamente eseguibile;	
---	--

Maracalagonis, li 30/04/2018

Il Vicesegretario Comunale

F.to Enrico Ollosu

La presente copia è conforme all'originale e si rilascia per uso amministrativo e d'ufficio. Maracalagonis, li 30/04/2018	
--	--



Provincia di Cagliari
Città Metropolitana di Cagliari

Lavori di realizzazione
della strada di collegamento
Burcei - Sinnai - Maracalagonis
S.S. 125

PROGETTO DI FATTIBILITÀ
TECNICA ED ECONOMICA

OGGETTO

ELENCO ELABORATI
CONFRONTO CRITICO
TRA LE VARIE SOLUZIONI
ADOTTATE

SCALA

TAVOLA

P	A0	R
---	-----------	---

DATA EMISSIONE/AGGIORNAMENTO

01	FEBBRAIO 2018
02	
03	
04	

RAGGRUPPAMENTO TEMPORANEO
DI PROFESSIONISTI:

CAPOGRUPPO:

- Società SERING S.r.l. Servizi di Ingegneria

MANDANTI:

- DOLMEN S.r.l. Società di Ingegneria
Ing. Luciano Biggio

- Ing. Luigi Giglio

- DE.CA. Progetti

COORDINAMENTO PROGETTAZIONE:

- DOLMEN S.r.l. Società di Ingegneria
Ing. Luciano Biggio










COLLABORATORI:

Ing. Alessandro Corona
Ing. Alessandro Mulas

ELENCO ELABORATI






COD.	ELABORATO
A0	ELENCO ELABORATI
A1	CONFRONTO CRITICO TRA LE VARIE SOLUZIONI ADOTTATE
B1	SEZIONI TIPO ASSE PRINCIPALE TAV 1/2
B2	SEZIONI TIPO ASSE PRINCIPALE TAV 2/2
C1	OPERE D'ARTE MAGGIORI – SEZIONI TIPO VIADOTTI
C2	OPERE D'ARTE MINORI – SCATOLARE 2.00X2.00 m – PIANTA, PROSPETTO E SEZIONI
C3	OPERE D'ARTE MINORI – SCATOLARE 3.00X2.00 m – PIANTA, PROSPETTO E SEZIONI
C4	OPERE D'ARTE MINORI TUBOLARE TIPO DN 1200/1500 CON POZZETTI – PIATTAFORMA STRADALE IN RILEVATO
C5	OPERE D'ARTE MINORI TUBOLARE TIPO DN 1200/1500 CON MURI DI TESTA - PIATTAFORMA STRADALE IN RILEVATO
C6	OPERE D'ARTE MINORI TUBOLARE TIPO DN 1200/1500 CON MURI DI TESTA - PIATTAFORMA STRADALE A MEZZA COSTA
D1	INTERVENTI EVENTUALMENTE REALIZZABILI CON L'UTILIZZO DELLE ECONOMIE DERIVANTI DAL RIBASSO D'ASTA

Cagliari, febbraio 2018

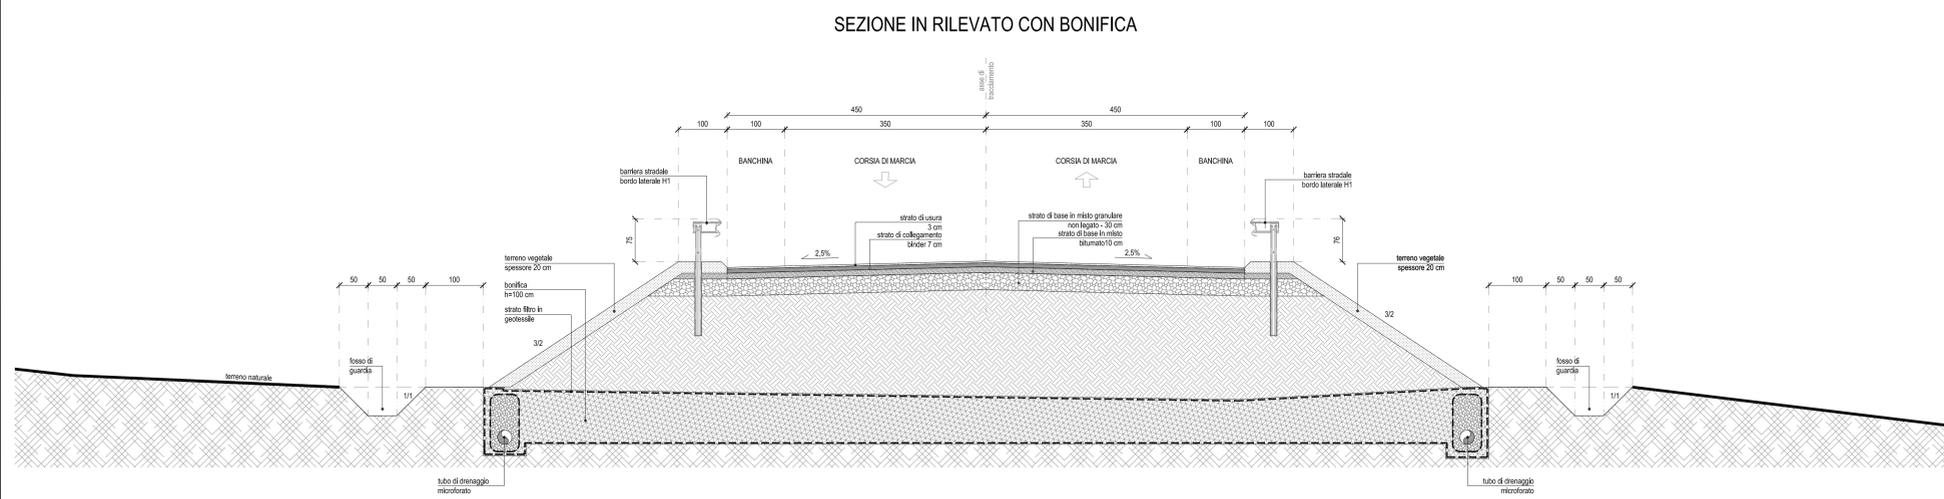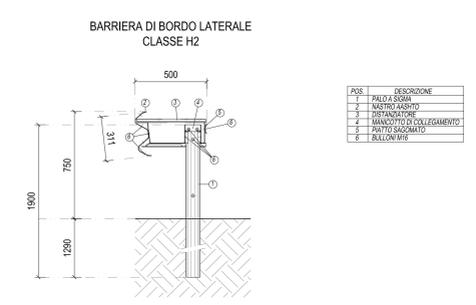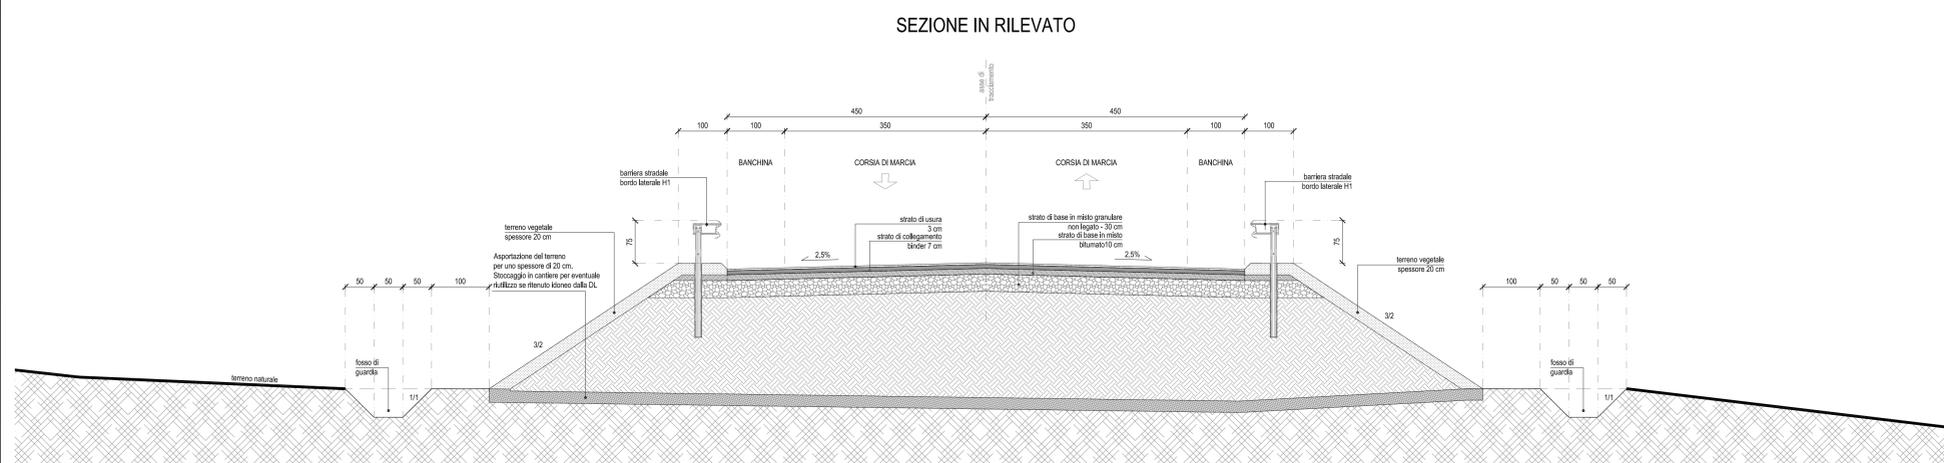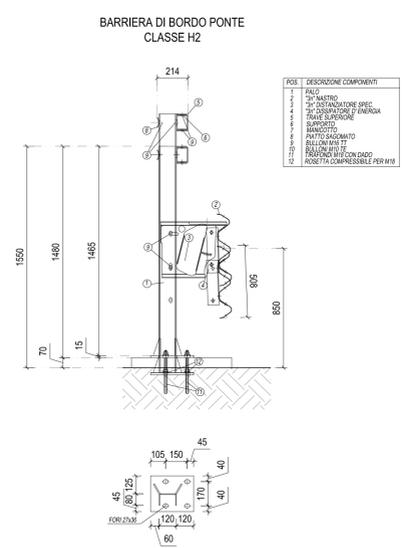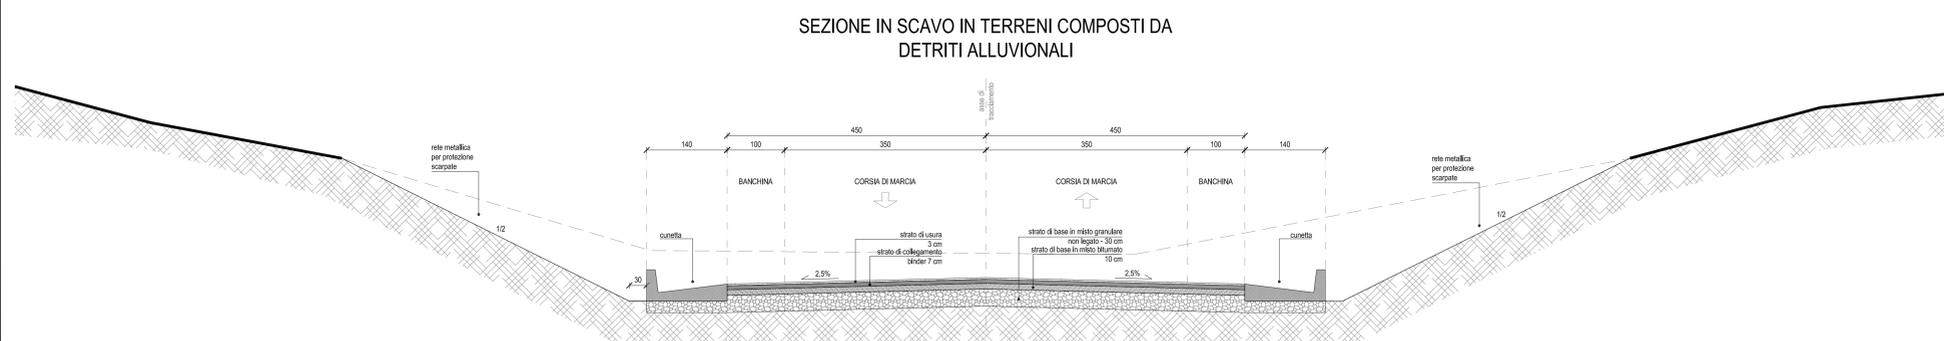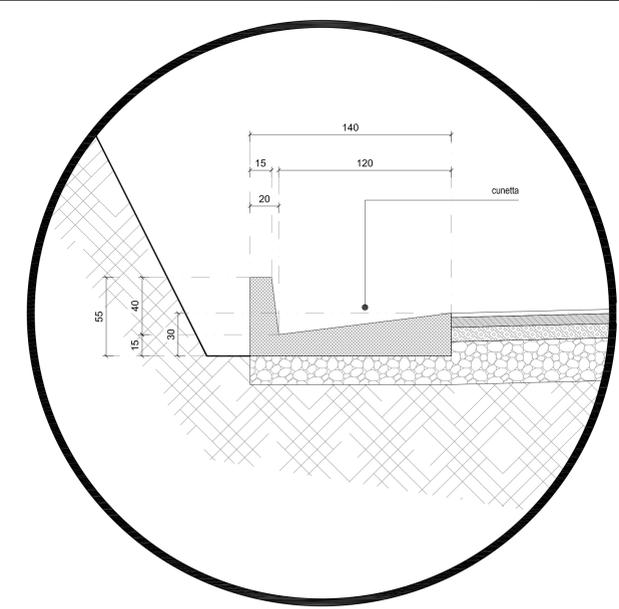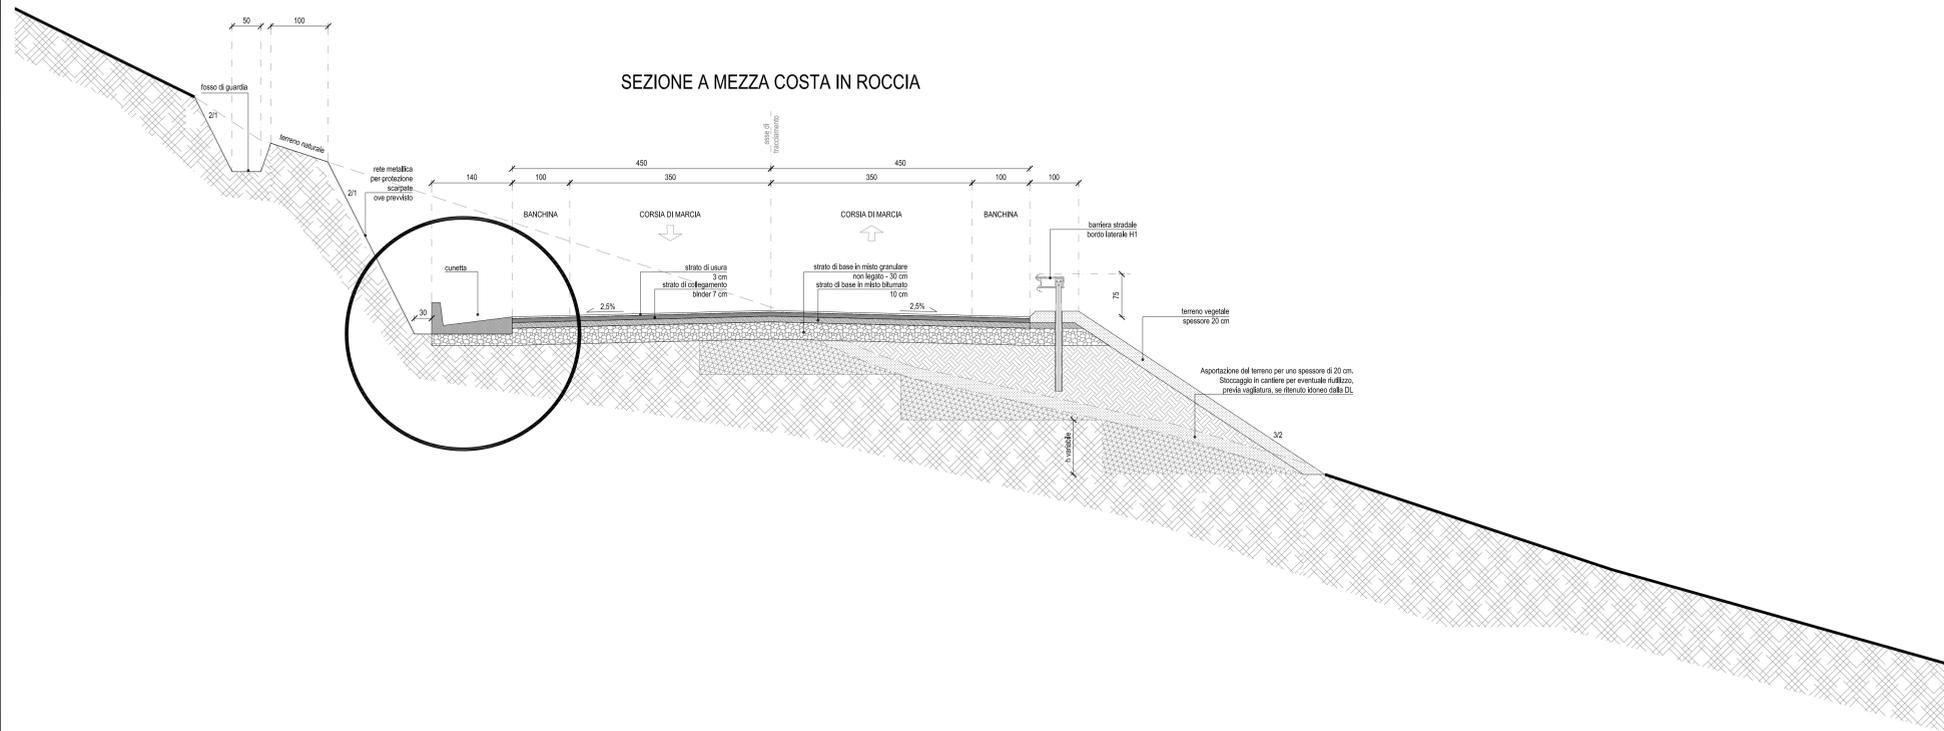


Provincia di Cagliari
Città Metropolitana di Cagliari


<p>Lavori di realizzazione della strada di collegamento Bucei - Sinnai - Maracalagonis S.S. 125</p> <p>PROGETTO DI FATTIBILITÀ TECNICA ED ECONOMICA</p> <p>OGGETTO SEZIONI TIPO ASSE PRINCIPALE TAV. 1/2</p> <p>SCALA 1:50/1:20</p> <p>TAVOLA P B1 D</p> <p>DATA EMISSIONE/AGGIORNAMENTO</p> <table border="1" style="width: 100%;"> <tr><td>01</td><td>FEBBRAIO 2018</td></tr> <tr><td>02</td><td></td></tr> <tr><td>03</td><td></td></tr> <tr><td>04</td><td></td></tr> </table>	01	FEBBRAIO 2018	02		03		04		<p>RAGGRUPPAMENTO TEMPORANEO DI PROFESSIONISTI:</p> <p>CAPOGRUPPO: - Società SERING S.r.l. Servizi di Ingegneria</p> <p>MANDANTE: - DOLMEN S.r.l. Società di Ingegneria Ing. Luciano Biggio</p> <p>OGGETTO - Ing. Luigi Giglio - DE.CA. Progetti</p> <p>COORDINAMENTO PROGETTAZIONE: - DOLMEN S.r.l. Società di Ingegneria Ing. Luciano Biggio</p> <div style="text-align: right;"> </div> <p>COLLABORATORI: Ing. Alessandro Corona Ing. Alessandro Mulas</p>
01	FEBBRAIO 2018								
02									
03									
04									

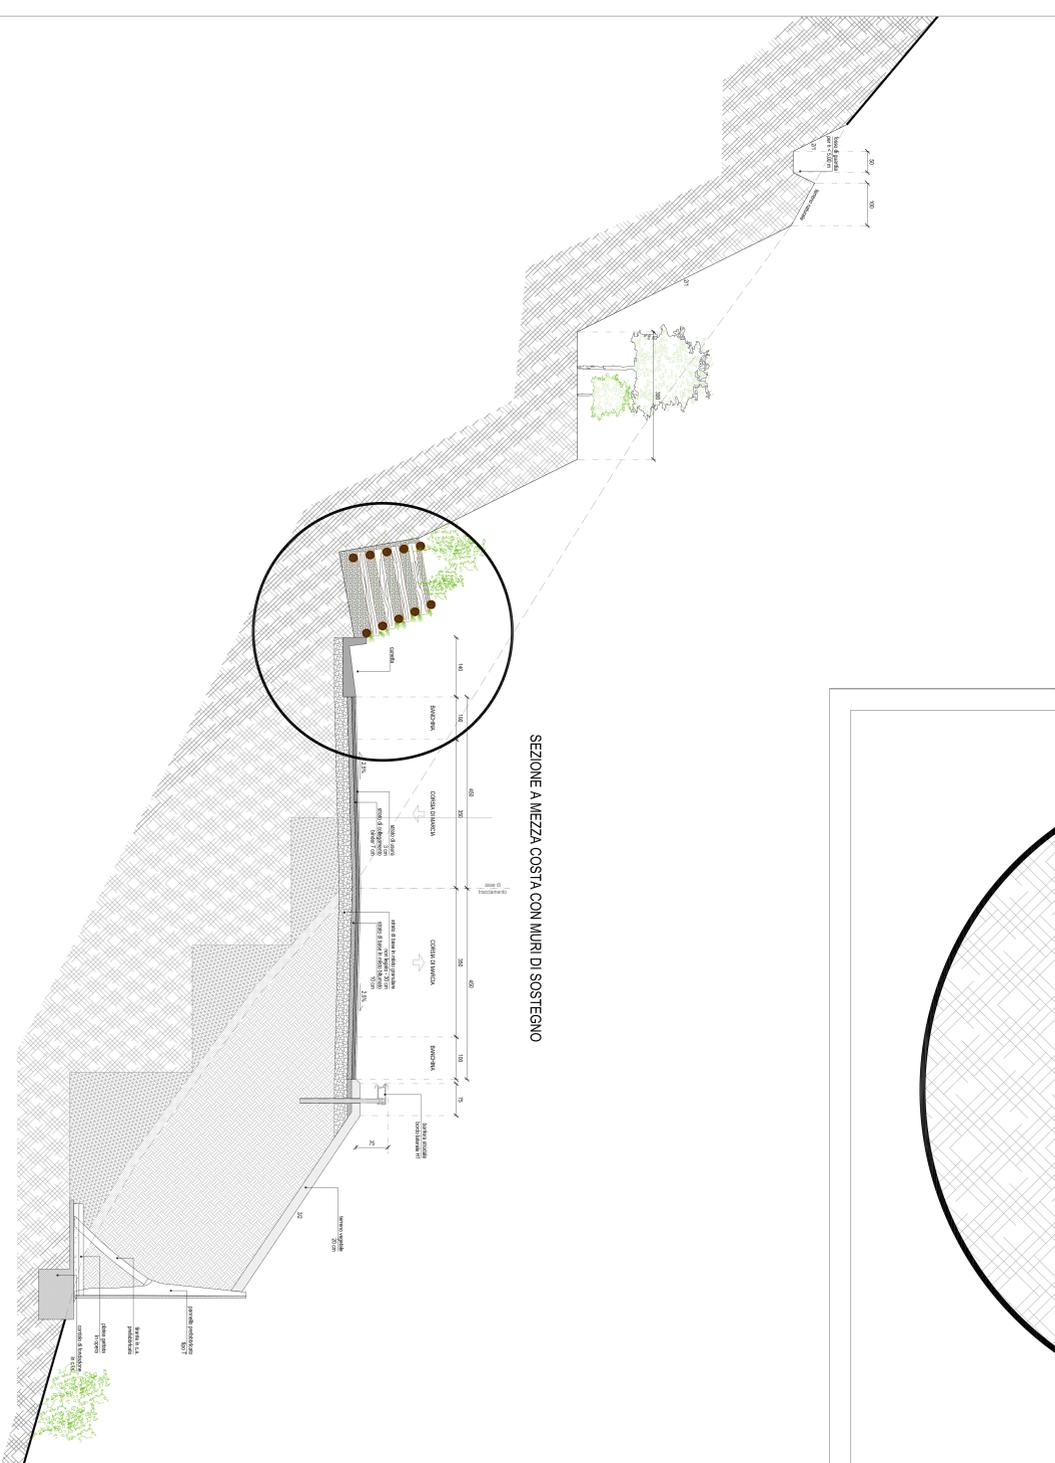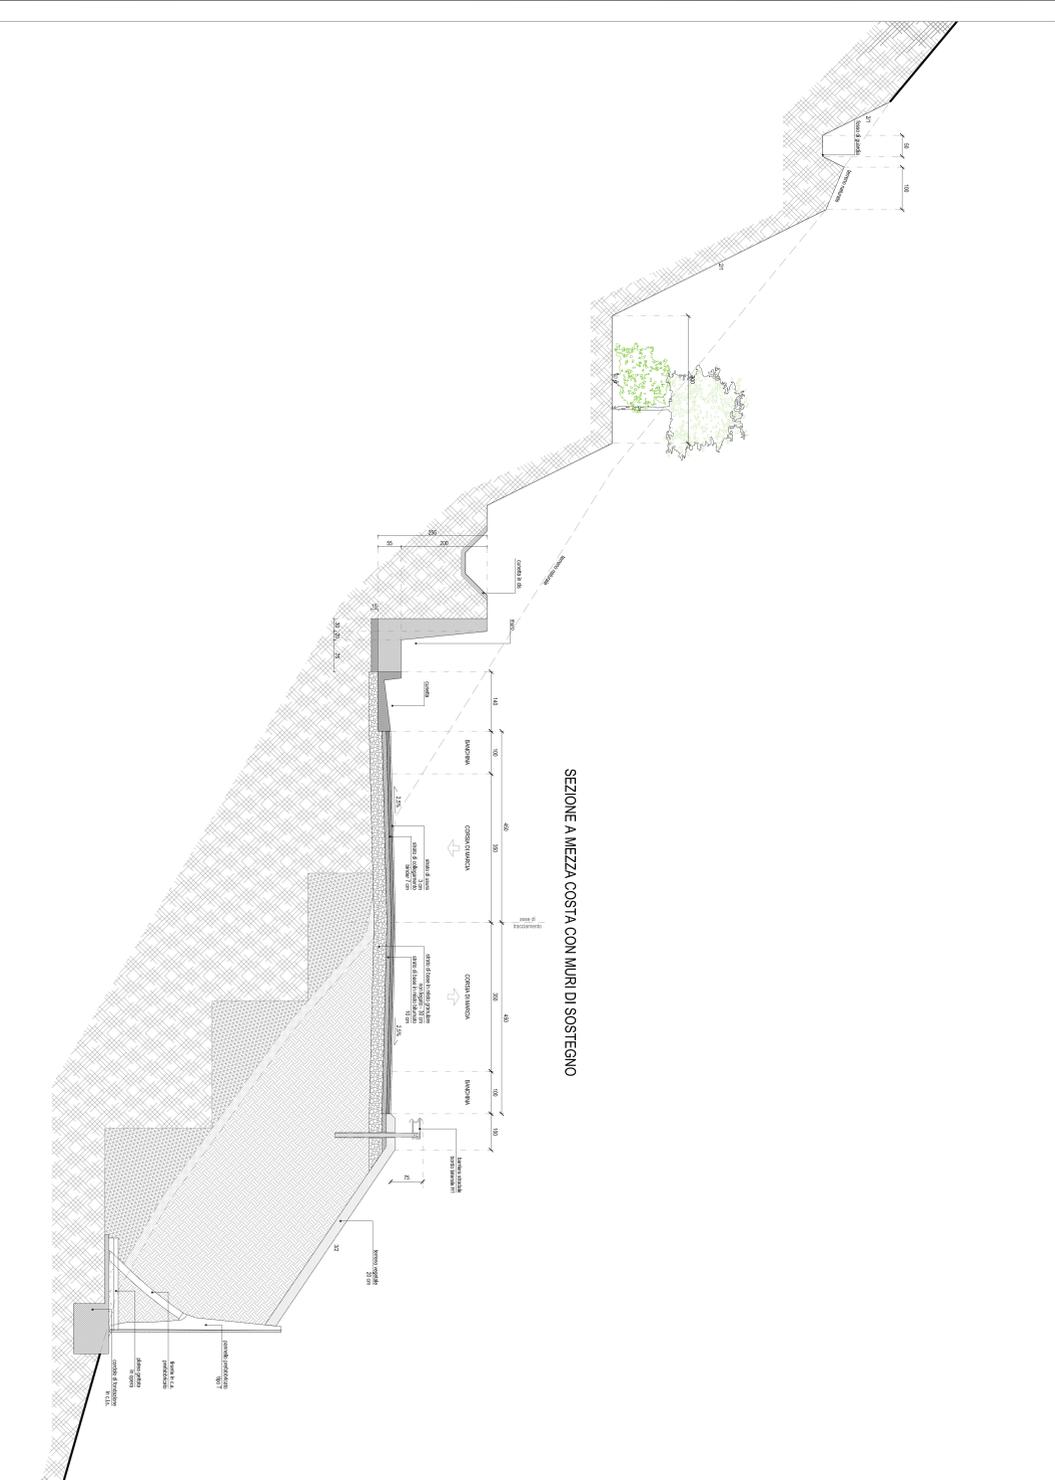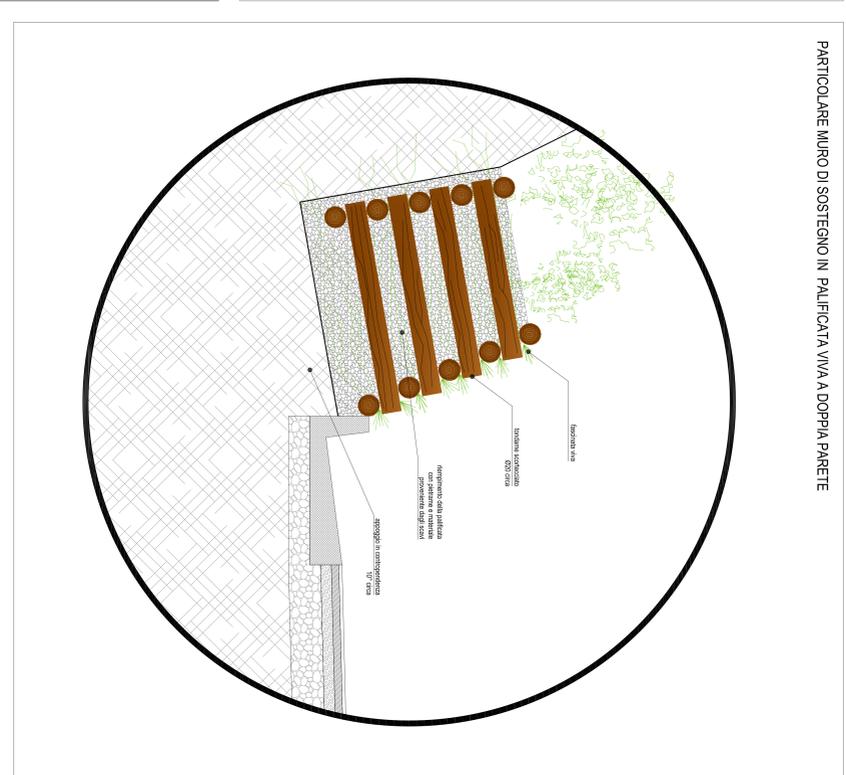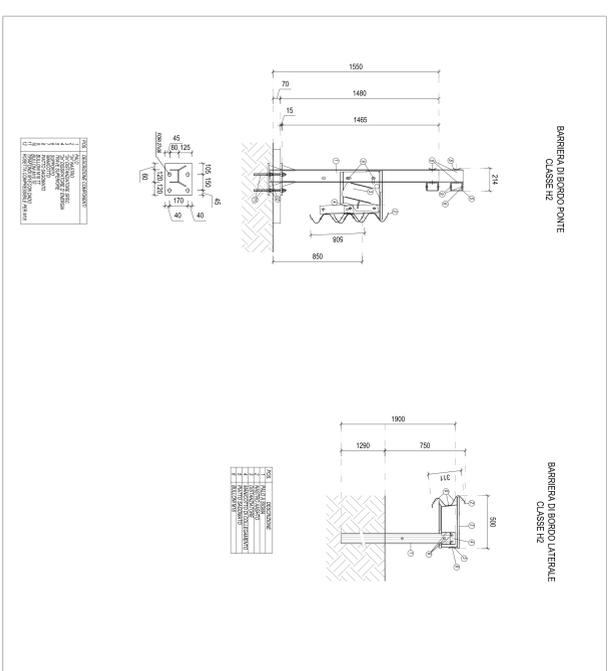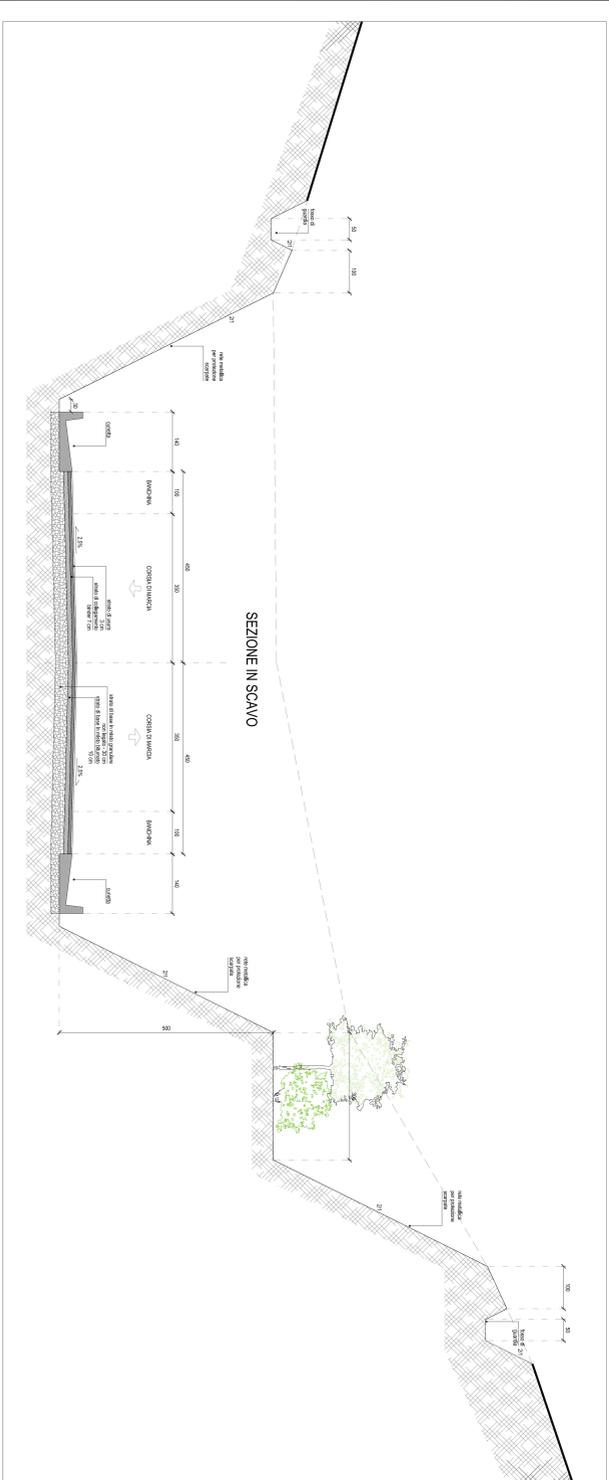


Provincia di Cagliari Città Metropolitana di Cagliari	
RACCOMANDO TEMPORANEO DI PROFESSIONISTI	
Caratteristiche: - Società SERING S.r.l. Servizi di Ingegneria - ING. LUIGI GIUGO - DE CA, Progett.	
OGGETTO PROGETTO DI FATTIBILITÀ TECNICA ED ECONOMICA della sistemazione della strada di collegamento Burca - Simai - Manacalapis S.S. 125	
SEZIONI TIPO ASSE PRINCIPALE TN. 2/2	
SCALA 1:50/1:20	
TAVOLA P B2 D	
DATA EMISSIONE/AGGIORNAMENTO 01 FEBBRAIO 2018	
02 03 04	
CON LA PRESENZA Ing. Alessandro Corona Ing. Alessandro Malas	

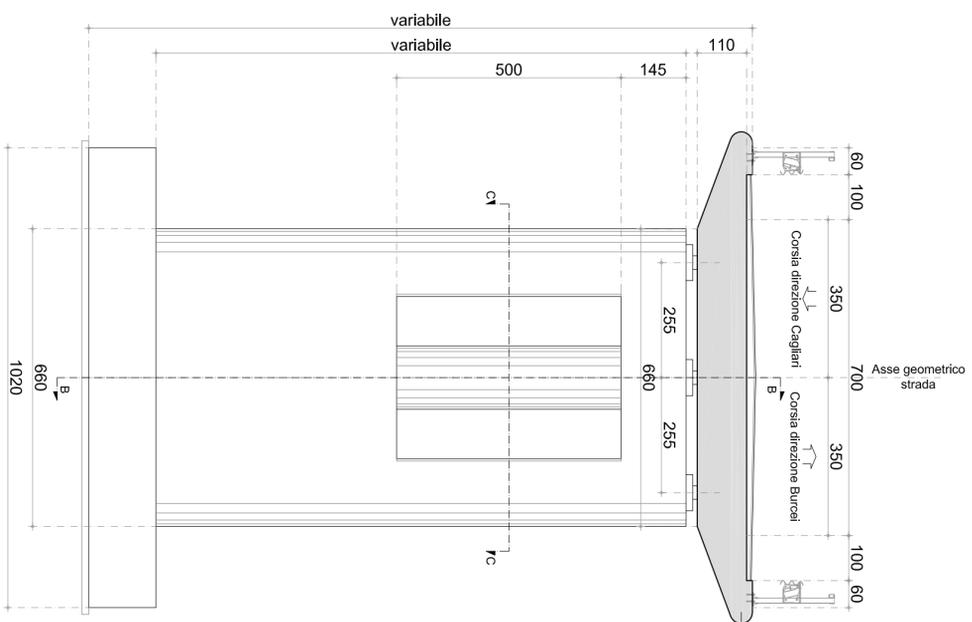


Particolare pila - sezione A-A

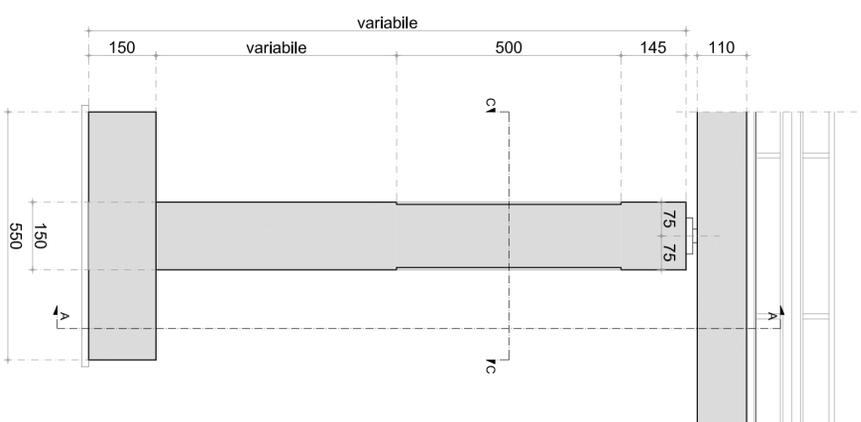


Particolare pila - sezione B-B

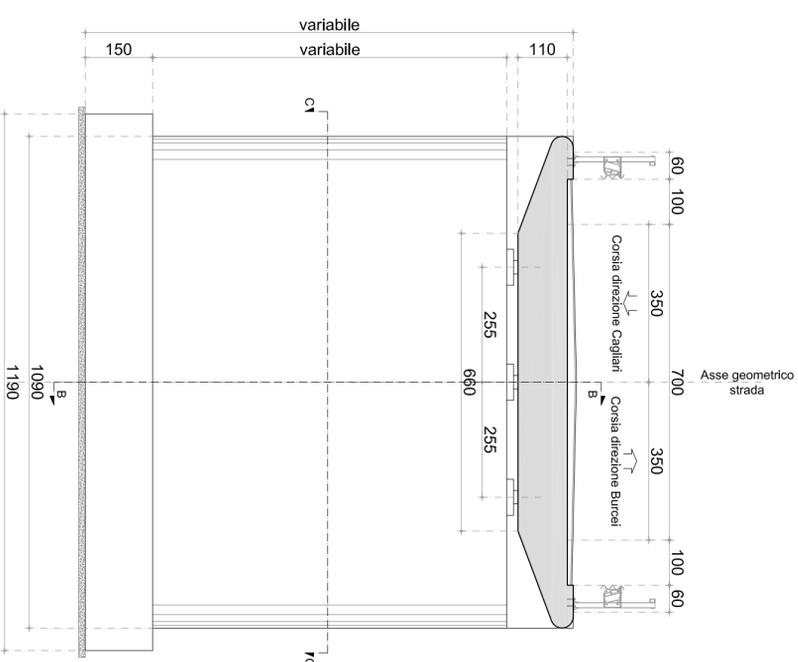


Particolare spalla - sezione A-A

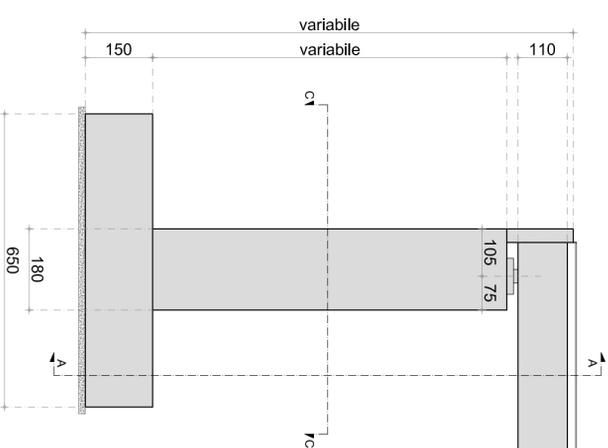

Particolare spalla - sezione B-B

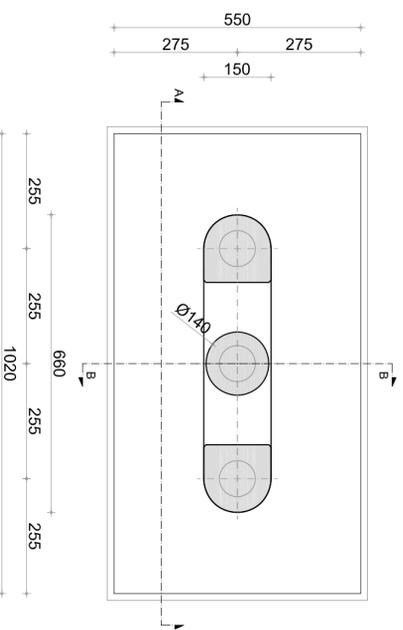

Particolare pila - sezione C-C

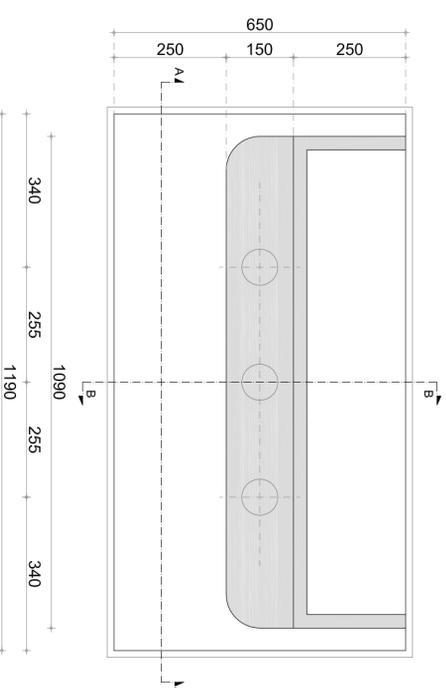

Particolare spalla - sezione C-C



Provincia di Cagliari
Città Metropolitana di Cagliari

Lavori di realizzazione
della strada di collegamento
Burcei - Sinnai - Maracalagonis
S.S. 125

**RAGGRUPPAMENTO TEMPORANEO
DI PROFESSIONISTI:**

CAPOGRUPPO:
- Società SERING S.r.l. Servizi di Ingegneria

MANDANTI:
- DOLMEN S.r.l. Società di Ingegneria
Ing. Luciano Biggio

- Ing. Luigi Giglio
- DE.CA. Progetti

OGGETTO

OPERE D'ARTE MAGGIORI
SEZIONI TIPO VIADOTTI

COORDINAMENTO PROGETTAZIONE:

- DOLMEN S.r.l. Società di Ingegneria
Ing. Luciano Biggio

SCALA
1:100



COORDINAMENTO PROGETTAZIONE:




TAVOLA	P	C1	D
01	DATA EMISSIONE/AGGIORNAMENTO		
02	FEBBRAIO 2018		
03			
04			

COLLABORATORI:
Ing. Alessandro Corona
Ing. Alessandro Mulas


SCATOLARE 3.00X2.00m
SEZIONE TRASVERSALE
SCALA 1:50

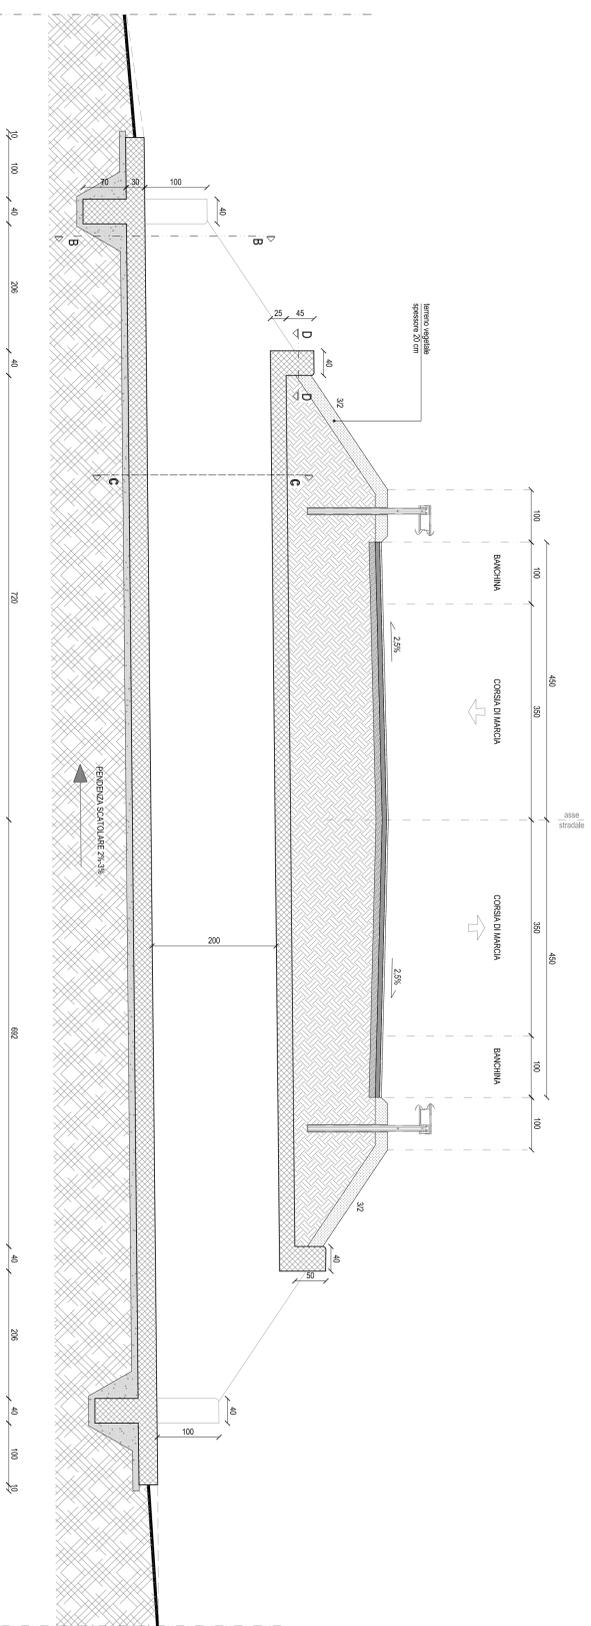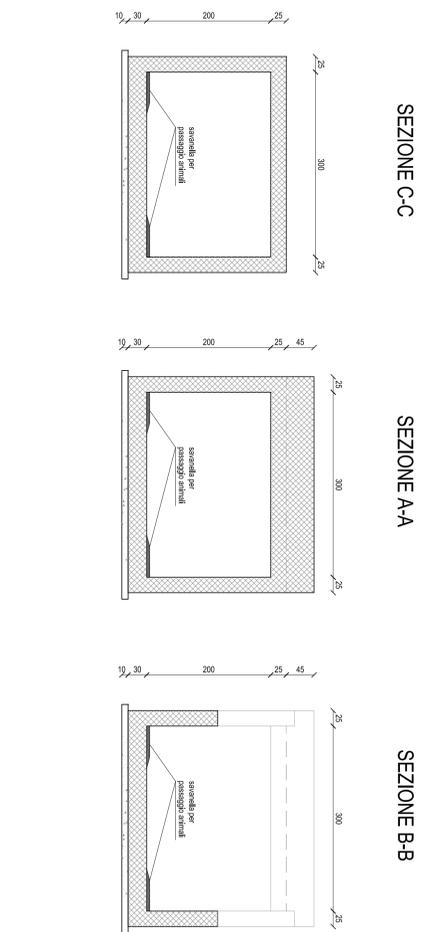

SEZIONE IN RILEVATO CON BONIFICA

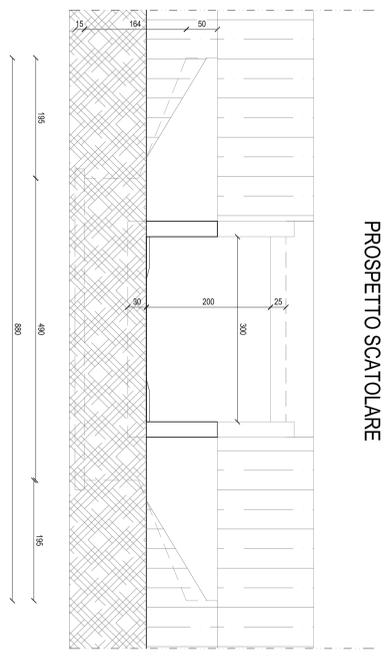

PROSPETTO SCATOLARE

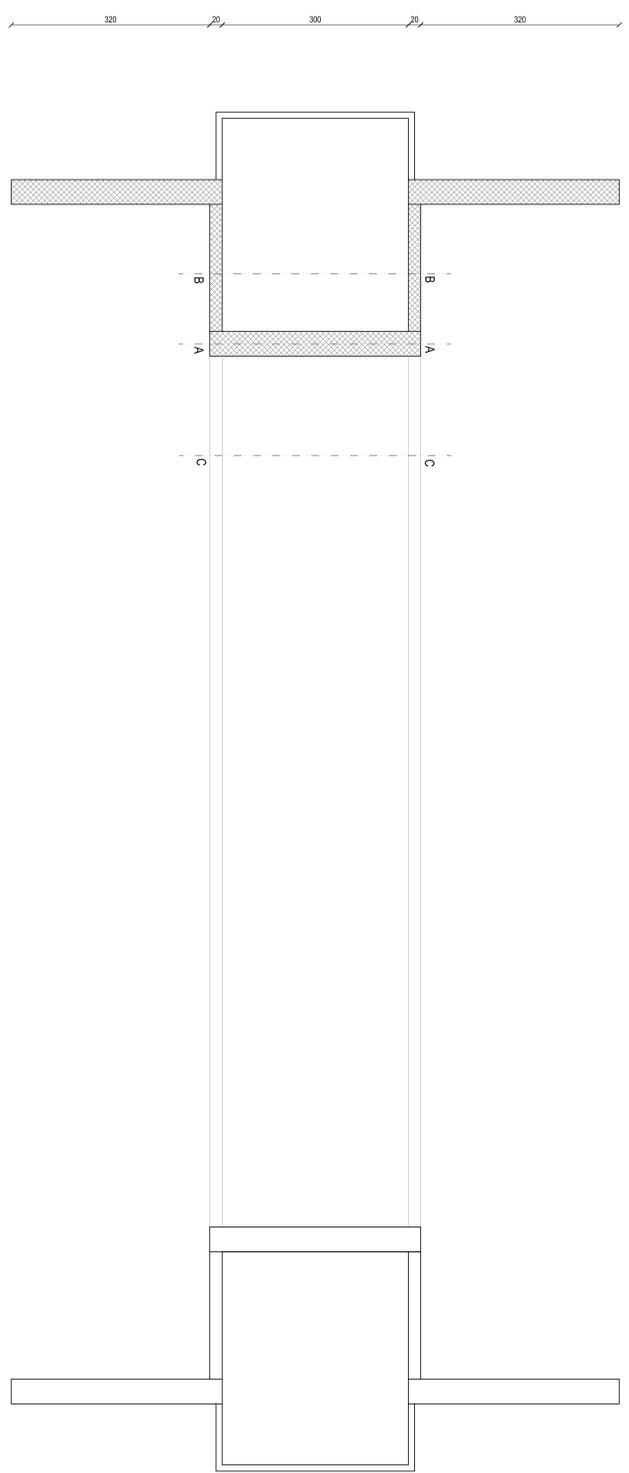

SEZIONE D-D



Provincia di Cagliari
Città Metropolitana di Cagliari

Lavori di realizzazione
della strada di collegamento
Burchi - Sinnai - Maracalagonis
S.S. 125

PROGETTO DI FATTIBILITÀ
TECNICA ED ECONOMICA

OGGETTO
OPERE PARTE MINORI
SCATOLARE 3.00X2.00 m
PIANTA, PROSPETTO, SEZIONI

SCALA
1:50/1:20

TAVOLA
P **C3** D

DATA EMISSIONE/AGGIORNAMENTO

01	FEBBRAIO 2018
02	
03	
04	

RAGGRUPPAMENTO TEMPORANEO
DI PROFESSIONISTI:

CAROGGIURPO:
- Società SERING S.r.l. Servizi di Ingegneria

MANDANTI:
- DOLMEN S.r.l. Società di Ingegneria
Ing. Luciano Biggio



- Ing. Luigi Gaglio
- DE.CA. Progetti

COORDINAMENTO PROGETTAZIONE:
- DOLMEN S.r.l. Società di Ingegneria
Ing. Luciano Biggio




COLLABORATORI:
Ing. Alessandro Corona
Ing. Alessandro Mulas


SCATOLARE 3.00X2.00m
SEZIONE TRASVERSALE
SCALA 1:50

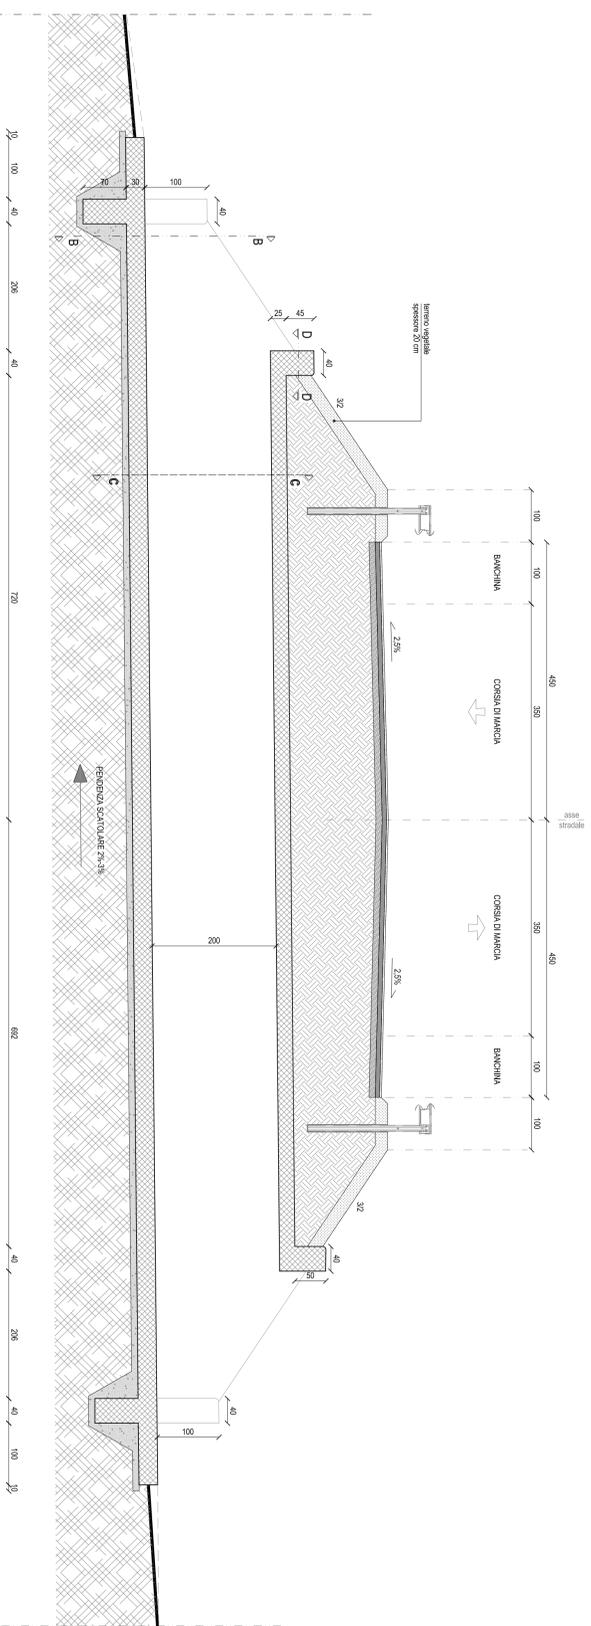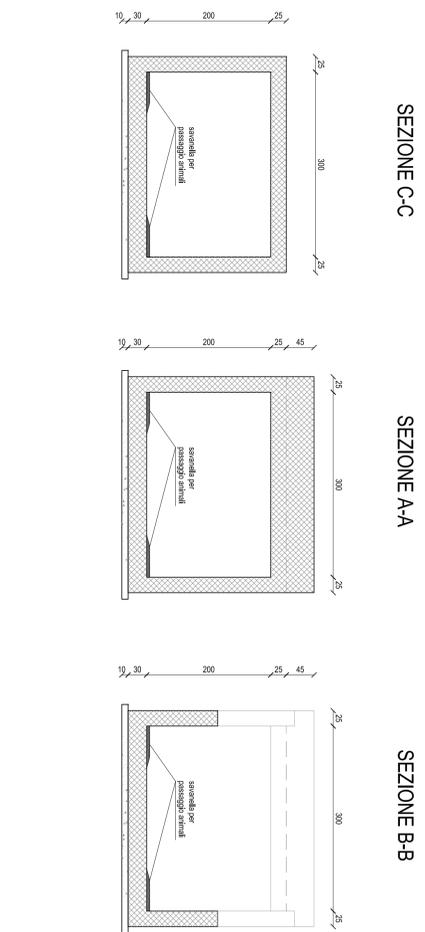

SEZIONE IN RILEVATO CON BONIFICA

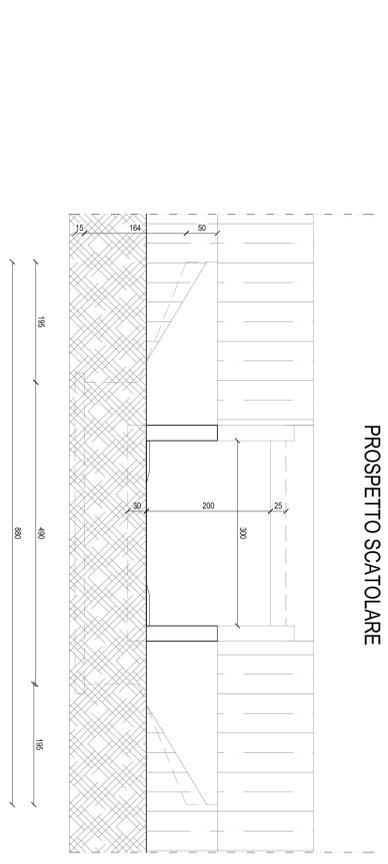

PROSPETTO SCATOLARE

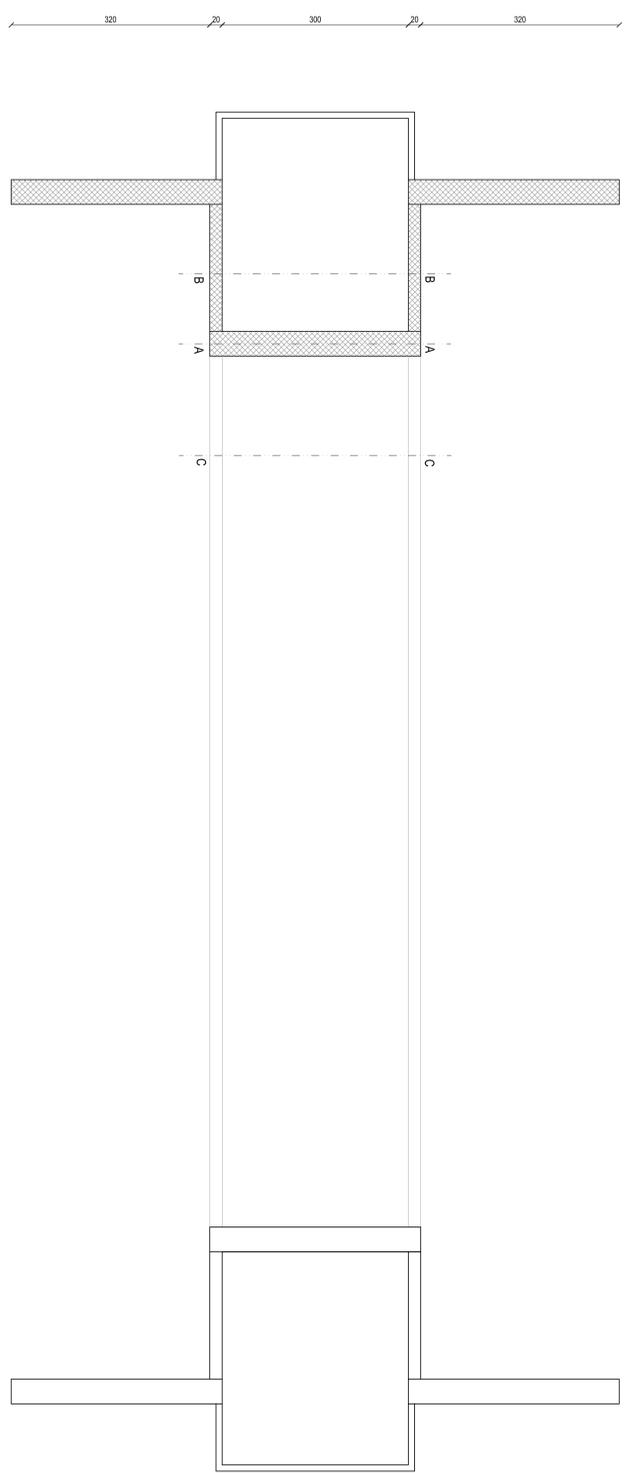

SEZIONE D-D



Provincia di Cagliari
Città Metropolitana di Cagliari

Lavori di realizzazione
della strada di collegamento
Burci - Sinnai - Maracalagonis
S.S. 125

PROGETTO DI FATTIBILITÀ
TECNICA ED ECONOMICA

OGGETTO
OPERE PARTE MINORI
SCATOLARE 3.00X2.00 m
PIANTA, PROSPETTO, SEZIONI

SCALA
1:50/1:20

TAVOLA
P **C3** D

DATA EMISSIONE/AGGIORNAMENTO

01	FEBBRAIO 2018
02	
03	
04	

RAGGRUPPAMENTO TEMPORANEO
DI PROFESSIONISTI:

CAROGGIURPO:
- Società SERING S.r.l. Servizi di Ingegneria

MANDANTI:
- DOLMEN S.r.l. Società di Ingegneria
Ing. Luciano Biggio


- Ing. Luigi Gaglio
- DE.CA. Progetti

COORDINAMENTO PROGETTAZIONE:
- DOLMEN S.r.l. Società di Ingegneria
Ing. Luciano Biggio




COLLABORATORI:
Ing. Alessandro Corona
Ing. Alessandro Mulas

TUBOLARE TIPO CON POZZETTO A MONTE E A VALLE
PIATTAFORMA STRADALE IN RILEVATO
PIANTA - Scala 1:50

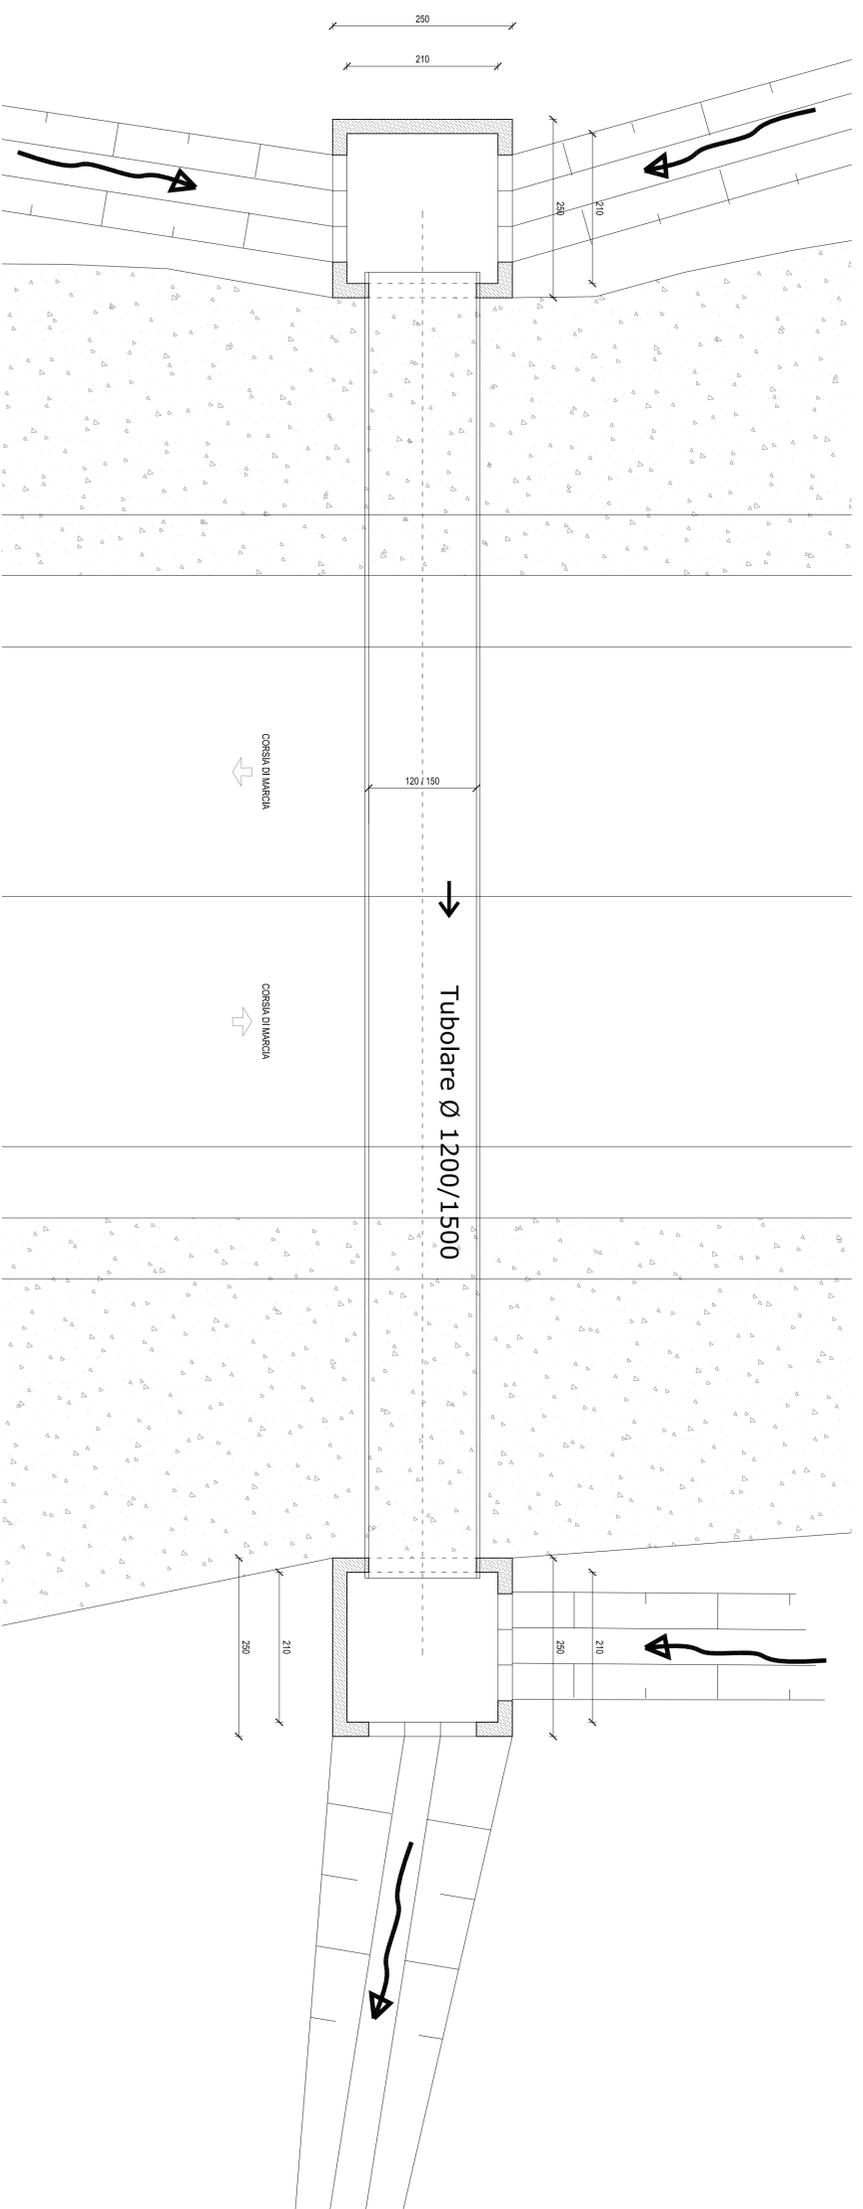

TUBOLARE TIPO CON POZZETTO A MONTE E A VALLE
PIATTAFORMA STRADALE IN RILEVATO
SEZIONE TRASVERSALE - Scala 1:50

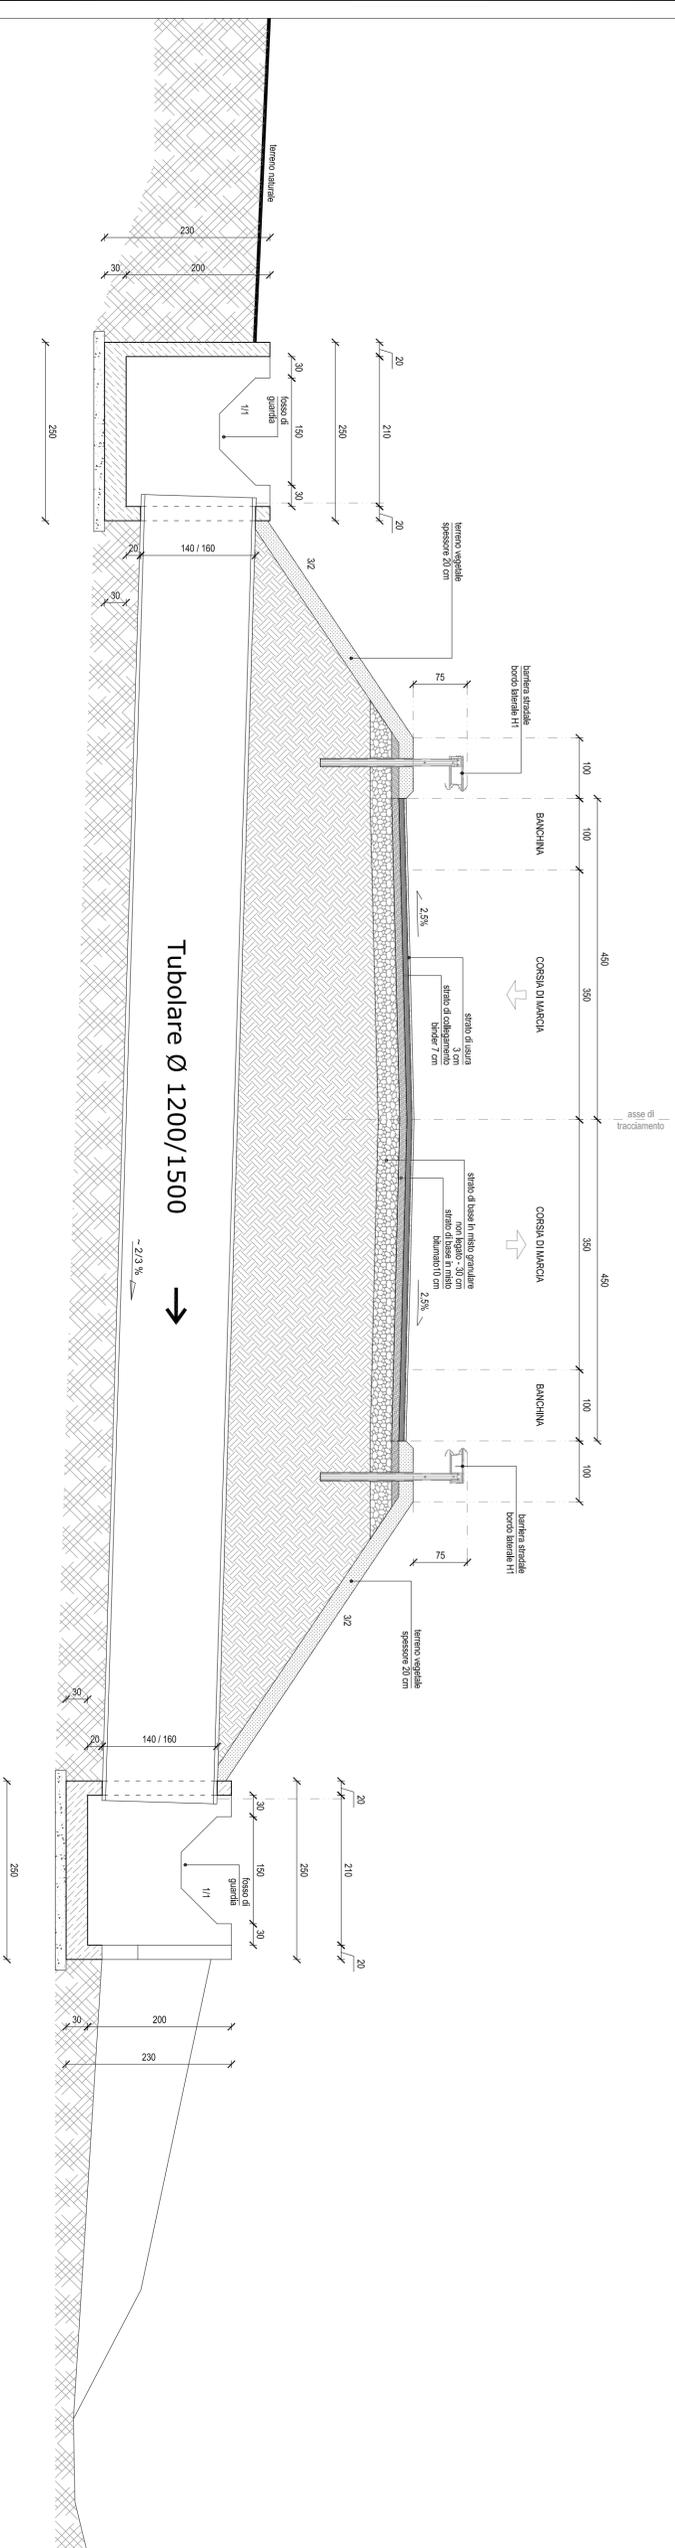

Provincia di Cagliari
Città Metropolitana di Cagliari



Lavori di realizzazione
della strada di collegamento
Burcai - Sinnai - Maracalagonis
S.S. 125

PROGETTO DI FATTIBILITÀ
TECNICA ED ECONOMICA

OGGETTO
OPERE D'ARTE MINORI
TUBOLARE TIPO DIAMETRO 1200/1500
CON POZZETTI

PIATTAFORMA STRADALE IN RILEVATO

SCALA
1:50/1:20

TAVOLA

P **C4** D

DATA EMISSIONE/AGGIORNAMENTO

01 FEBBRAIO 2018

02

03

04

RAGGRUPPAMENTO TEMPORANEO
DI PROFESSIONISTI:

CAPOGRUPPO:
- Società SERING S.r.l. Servizi di Ingegneria

MANDANTI:
- DOLMEN S.r.l. Società di Ingegneria
Ing. Luciano Biggio


- Ing. Luigi Giglio
- DE.CA. Progetti

COORDINAMENTO PROGETTAZIONE:
- DOLMEN S.r.l. Società di Ingegneria
Ing. Luciano Biggio


COLLABORATORI:
Ing. Alessandro Corona
Ing. Alessandro Mulas



TUBOLARE TIPO CON MURO DI TESTA A MONTE E A VALLE
PIATTAFORMA STRADALE IN RILEVATO
PIANTA - Scala 1:50

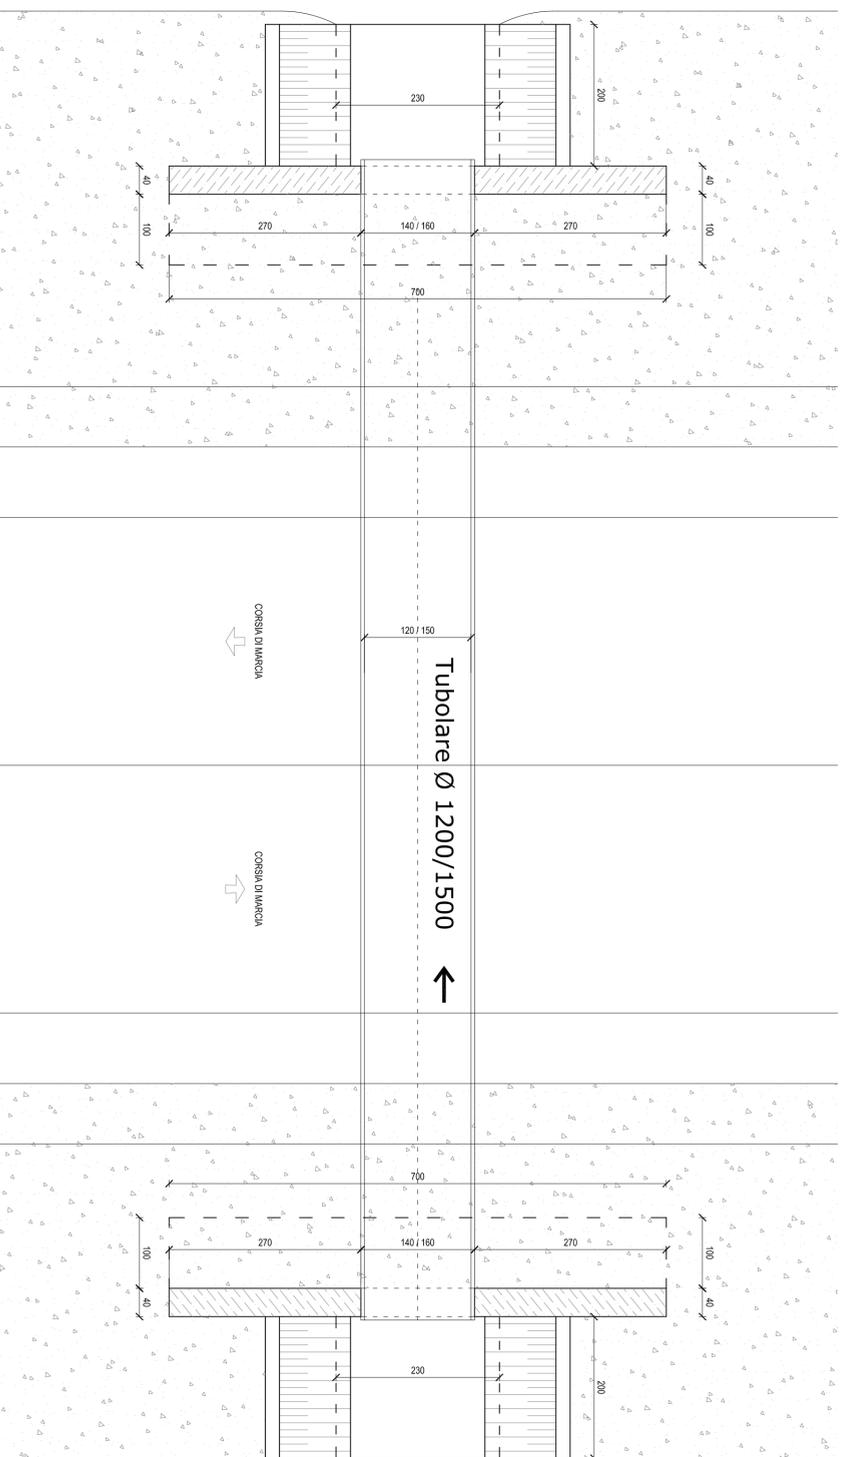

TUBOLARE TIPO CON MURO DI TESTA A MONTE E A VALLE
PIATTAFORMA STRADALE IN RILEVATO
SEZIONE TRASVERSALE - Scala 1:50

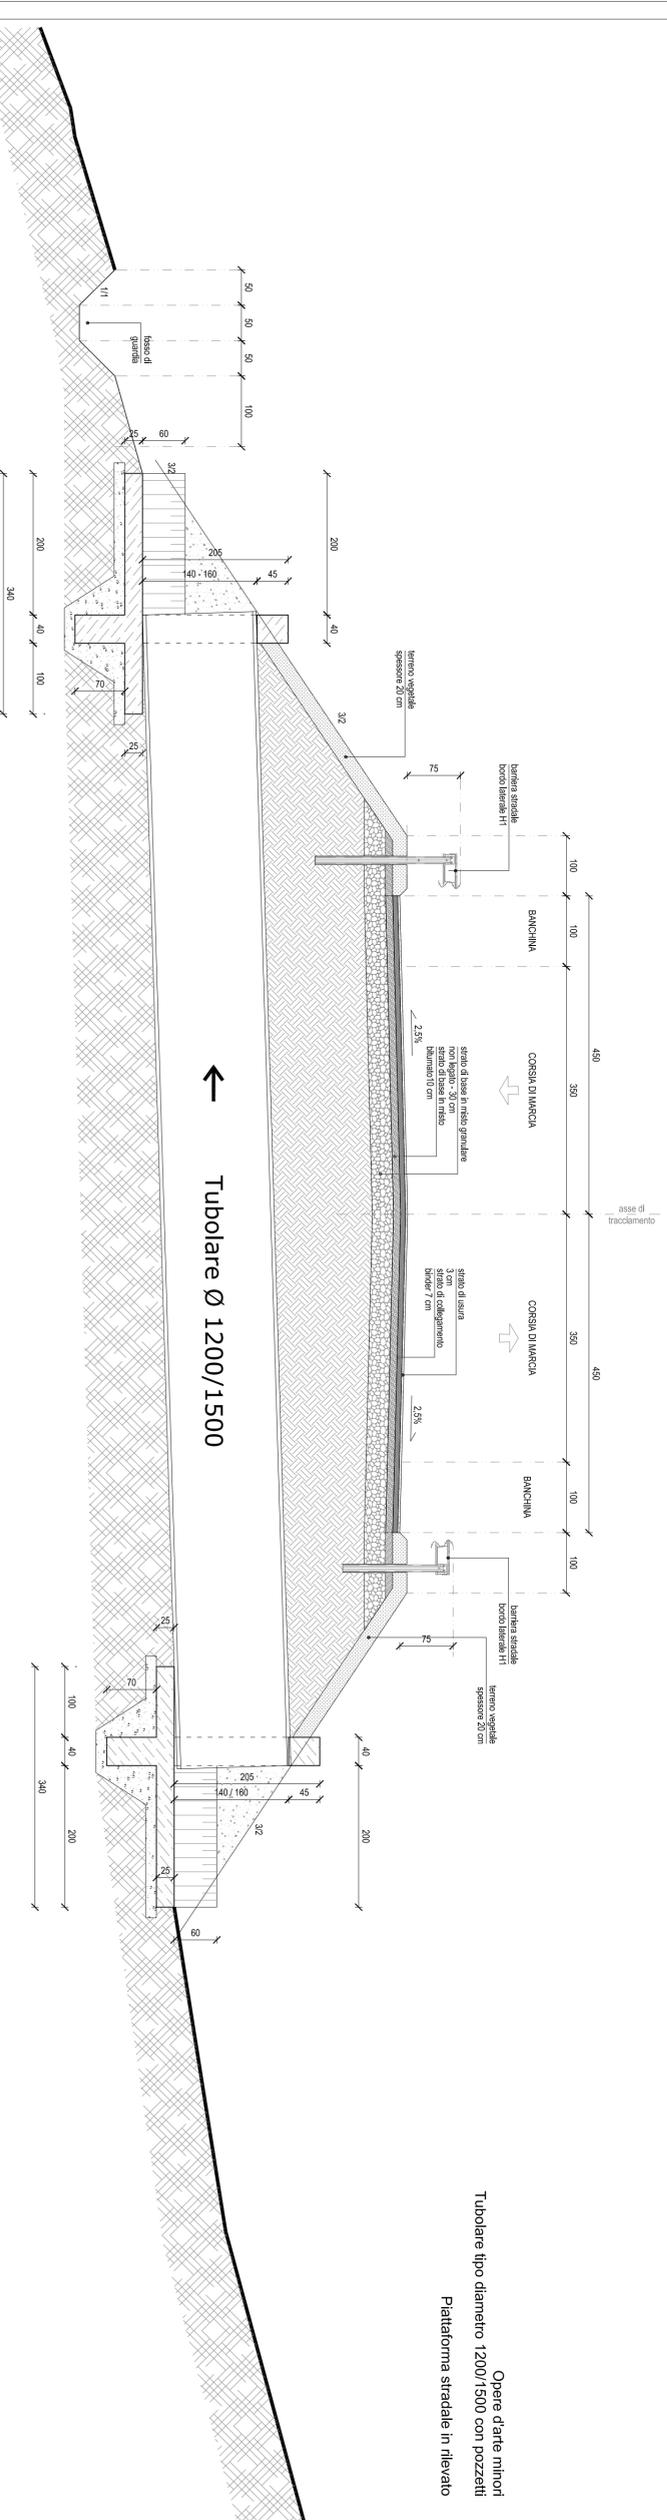

Opere d'arte minori
Tubolare tipo diametro 1200/1500 con pozzetti
Piattafoma stradale in rilevato



Provincia di Cagliari
Città Metropolitana di Cagliari

Lavori di realizzazione
della strada di collegamento
Burcei - Simai - Maracalagonis
S.S. 125

PROGETTO DI FATTIBILITÀ
TECNICA ED ECONOMICA

OGGETTO

OPERE D'ARTE MINORI
TUBOLARE TIPO DIAMETRO 1200/1500
CON MURI DI TESTA

PIATTAFORMA STRADALE IN RILEVATO

SCALA

1:50/1:20

TAVOLA

P **C5** D

DATA EMISSIONE/AGGIORNAMENTO

01 FEBBRAIO 2018

02

03

04

RAGGRUPPAMENTO TEMPORANEO
DI PROFESSIONISTI:

CAPORUPPO:
- Società SERING S.r.l. Servizi di Ingegneria

MANDANTI:
- DOLMEN S.r.l. Società di Ingegneria

Ing. Luciano Biggio

- Ing. Luigi Gajilo

- DE.CA. Progetti

COORDINAMENTO PROGETTAZIONE:
- DOLMEN S.r.l. Società di Ingegneria

Ing. Luciano Biggio



COLLABORATORI:
Ing. Alessandro Corona
Ing. Alessandro Mulis




SISTEMAZIONE STRADA COMUNALE PER VILLAGGIO TASONIS PIU' TRATTO DELLA SP 16

Con il riutilizzo del manto e stato normalmente prevedibile si pote intervenire per la sistemazione della strada di accesso alla località Tasonis e agli impianti di Corongiu. Attualmente tale strada risulta inadeguata per lo stato di manutenzione e per la larghezza della sede stradale. Si individuano due possibilità d'intervento a seconda dell'entità delle risorse finanziarie che si potranno liberare con il riassetto della strada. La prima, più onerosa, comporterebbe l'adeguamento nominale della sede stradale alla tipologia F2 extraurbana di cui alle norme tecniche per le strade: doppia corsia da 3,25 + 1 m di banchina per parte. I maggiori oneri derivano dall'allargamento che comporta maggiori esportori per lavori ed esportori e per la risoluzione delle interferenze esistenti a margine dell'attuale tracciato: linee elettriche e condotta idrica di grosso diametro. Il secondo, per il quale non è comunque possibile il rispetto delle vigenti norme, potrebbe prevedere il semplice rifacimento della sede stradale e la realizzazione di banchine pavimentate a margine. Tale tratto ha attualmente uno sviluppo di circa 3200 m e una larghezza di circa 4 m.

PLANIMETRIA STRADA DI CUI SI PREVEDE LA MANUTENZIONE

— (Strada comunale) — S.P. 16 - scala 1:10 000

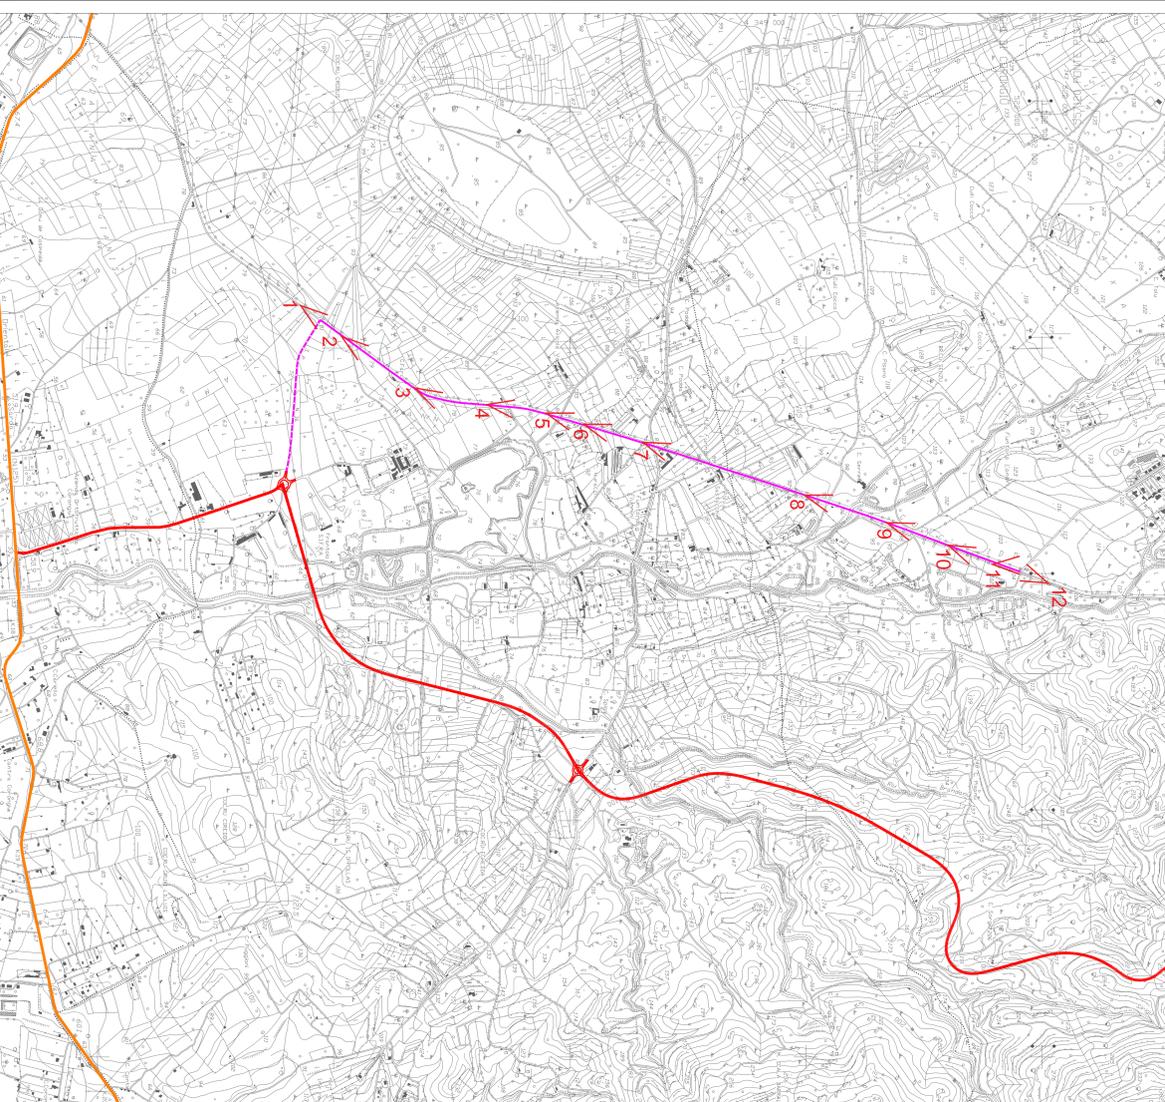

VALORIZZAZIONE VECCHIO TRACCIATO PER BURCEI AI FINI TURISTICI

Il vecchio tracciato sulla S.S. 125 sito al valico S'Yacu e Tida e il tratto della S.P. 21 sito a Burcei, 1 potrà essere riadattato ai fini turistici, con valorizzazione dei punti ritenuti più significativi per opportunità di fruizione (stazzone, sentieri ecc.) e di spettacolarità dei luoghi (punti panoramici). L'intervento potrebbe consistere nella realizzazione di un sistema di segnaletica di tipo turistico per indicazione dei luoghi (sentieri, punti panoramici ecc) ritenuti di maggior pregio ambientale oltre alla realizzazione di aree attrezzate per la sosta e i picnic con l'impiego di materiali naturali quali pietra e legno.

ESEMPI SISTEMAZIONI AREE DI SOSTA SP 21 AI FINI TURISTICI




DOCUMENTAZIONE FOTOGRAFICA SP 21



PLANIMETRIA TRACCIATO ATTUALE VECCHIA SS 125 (Km 15 - Km 30+100) - SP 21

— scala 1:20 000

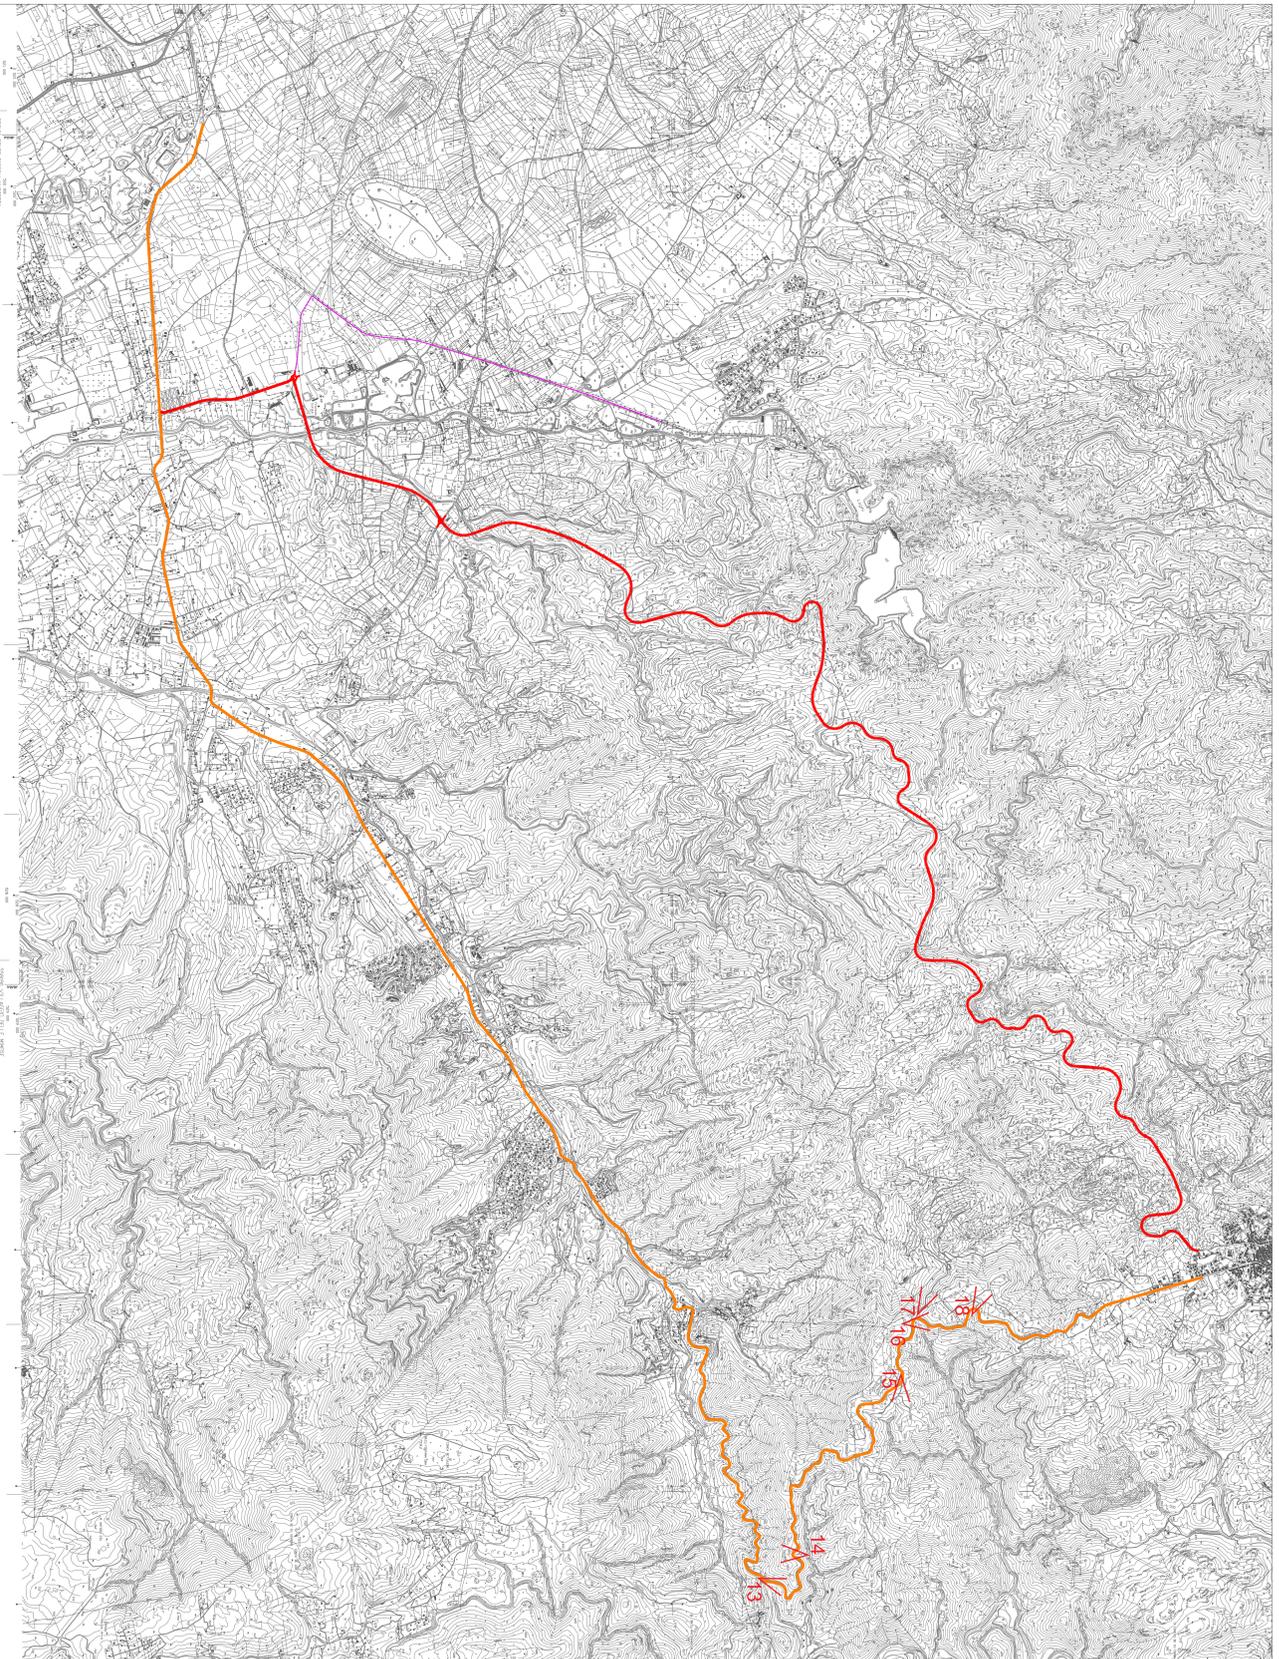

LEGENDA

- TRACCIATO ATTUALE VECCHIA SS 125 (km 15 - Km 30+100) - SP 21
- TRATTO DI STRADA COMUNALE PER TASONIS DA MANUTENTARE
- TRATTO DI STRADA PROVINCIALE (S.P. 16) DA MANUTENTARE
- NUOVO TRACCIATO IN PROGETTO

 Provincia di Cagliari Città Metropolitana di Cagliari		 RAGGRUPPAMENTO TEMPORANEO DI PROFESSIONISTI	
Lavori di realizzazione della strada di collegamento Burcei - Siniel - Maracalagonis S.S. 125		Caricamento: - Società SERING S.r.l. Servizi di Ingegneria MANUTENT: - DOLMEN S.r.l. Società di Ingegneria Ing. Luciano Biggio - Ing. Luigi Gallo - DE.CA. Progetti	
OGGETTO PROGETTO DI FATTIBILITÀ TECNICA ED ECONOMICA		COORDINAMENTO PROGETTAZIONE: - DOLMEN S.r.l. Società di Ingegneria Ing. Luciano Biggio	
INTERVENTI EVENTUALMENTE REALIZZABILI CON L'UTILIZZO DELLE ECONOMIE DERIVANTI DAL RIBASSO D'ASTA		COLLABORATORE: Ing. Massimo Corona Ing. Alessandro Mulas	
SCALA	1:10 000/20 000		
TAVOLA	P D1 D		
DATA EMISSIONE/AGGIORNAMENTO 01 FEBBRAIO 2018			
02			
03			
04			