


REV.	DATA	EMISSIONE/AGGIORNAMENTO	REDATTO	VVERIFICATO	APPROVATO
01	Giugno 2019	Emissione	CSMGSC	FRLMRF	MSTNTN

**PIANO DI PROTEZIONE CIVILE COMUNALE**

OGGETTO:  
**AGGIORNAMENTO PIANO DI PROTEZIONE CIVILE**

TAV.	CARTA PIANIFICAZIONE DI EMERGENZA RISCHIO INCENDIO	Scala 1:2500
------	---	-----------------

Data: GIUGNO 2019	Responsabile del Procedimento: Ing. Giovanni Manis
Committente: COMUNE DI MARACALAGONIS (CA)	Progettista: Ing. Antonio Masturzo

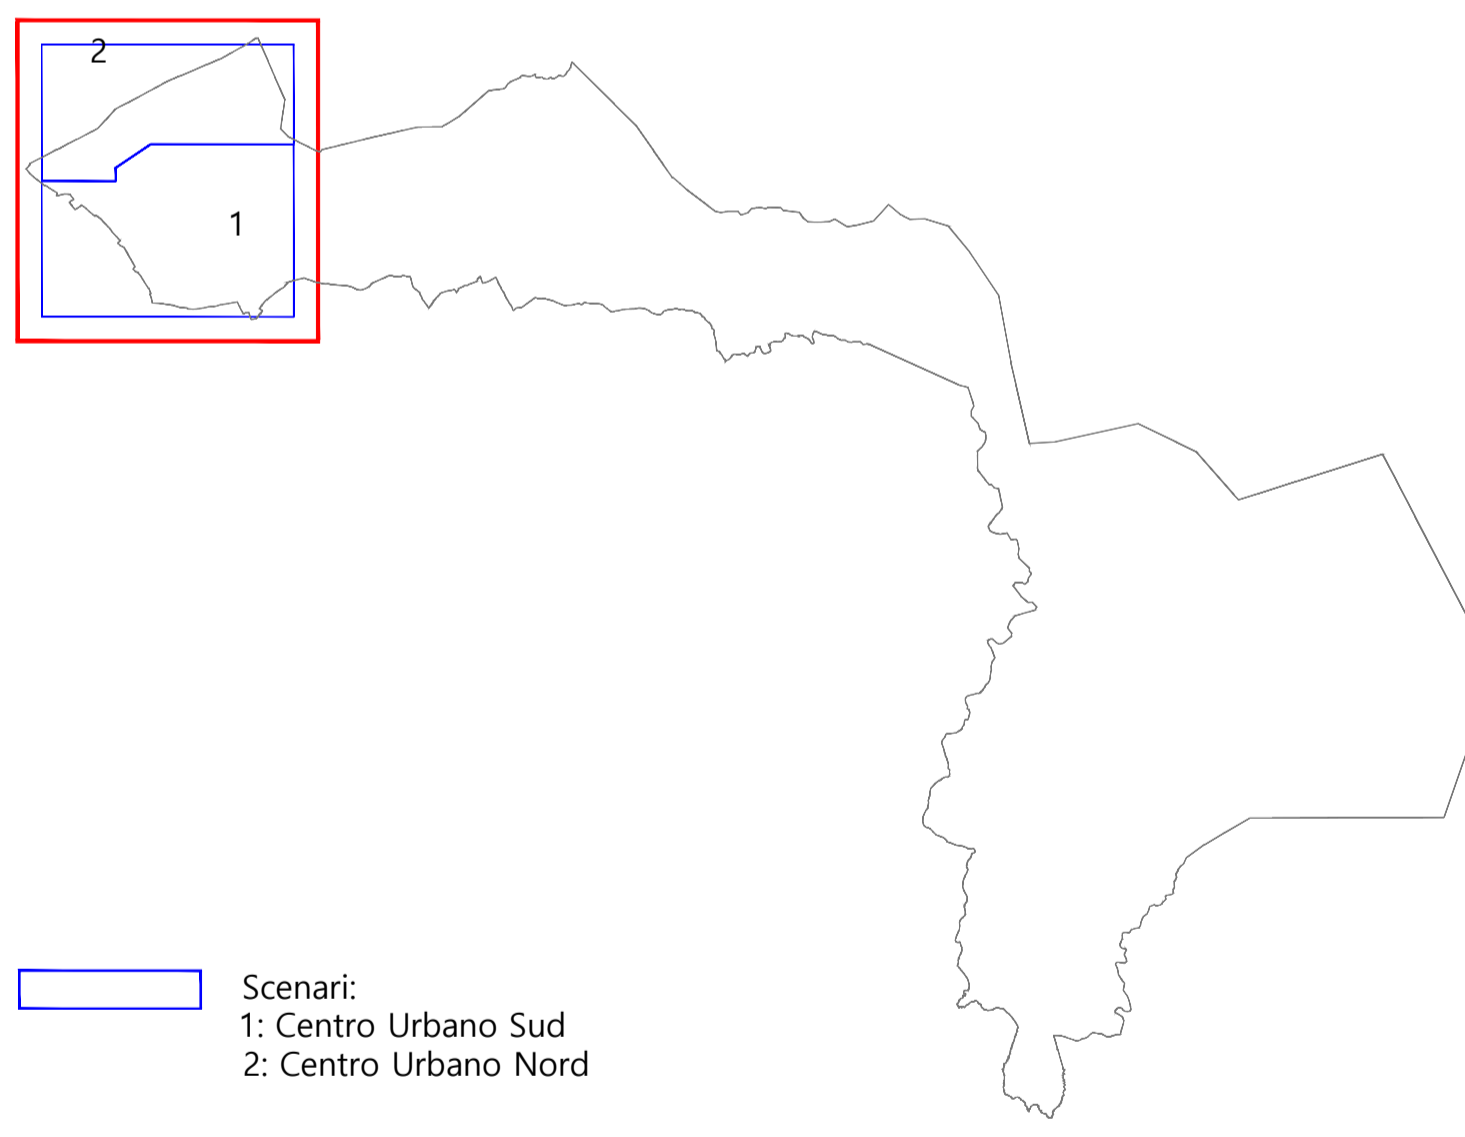

**LEGENDA**

- Cancelli sulla viabilità:  
 Cn 1: Dalla S.P. verso Via Cagliari  
 Cn 2: Dalla S.P. verso Via Nazionale
- Centro Op. comunale:  
 Municipio via Nazionale
- Aree di Ammassamento
- Aree di Attesa
- Aree di Accoglienza
- Transito mezzi di soccorso
- Percorsi di evacuazione
- Distributore Carburante
- AT - Aree di Attesa:**
  - 1 Parcheggio fronte cimitero
  - 2 Area verde Via Lussu
  - 2\* Area vicino Via Don Sturzo
  - 3 Piazza Chiesa Vergine degli Angeli
  - 4 Area Cantina Sociale
  - 5 Area Verde Via Garibaldi (Fronte impianti sportivi)
  - 6 Parcheggio impianti sportivi Via Nazionale
  - 7\* Parcheggio Scuola Materna
- AC - Aree di accoglienza:**
  - 1 Chiesa vergine degli angeli
  - 2 Scuola Elementare via Colombo
  - 3 Istituto Comprensivo via Garibaldi
  - 4 Scuola elementare primaria via D'Annunzio
  - 5\* Istituto Professionale Statale per l'Agricoltura e l'Ambiente
  - 6\* Scuola Materna
- AM - Aree di ammassamento:**
  - 1 Impianti Sportivi traversa via Nazionale
  - 2\* Scuola media A. Manzoni

