

INQUADRAMENTO E PUNTI DI INSERIMENTO SEGNALETICA VERTICALE scala 1:4000

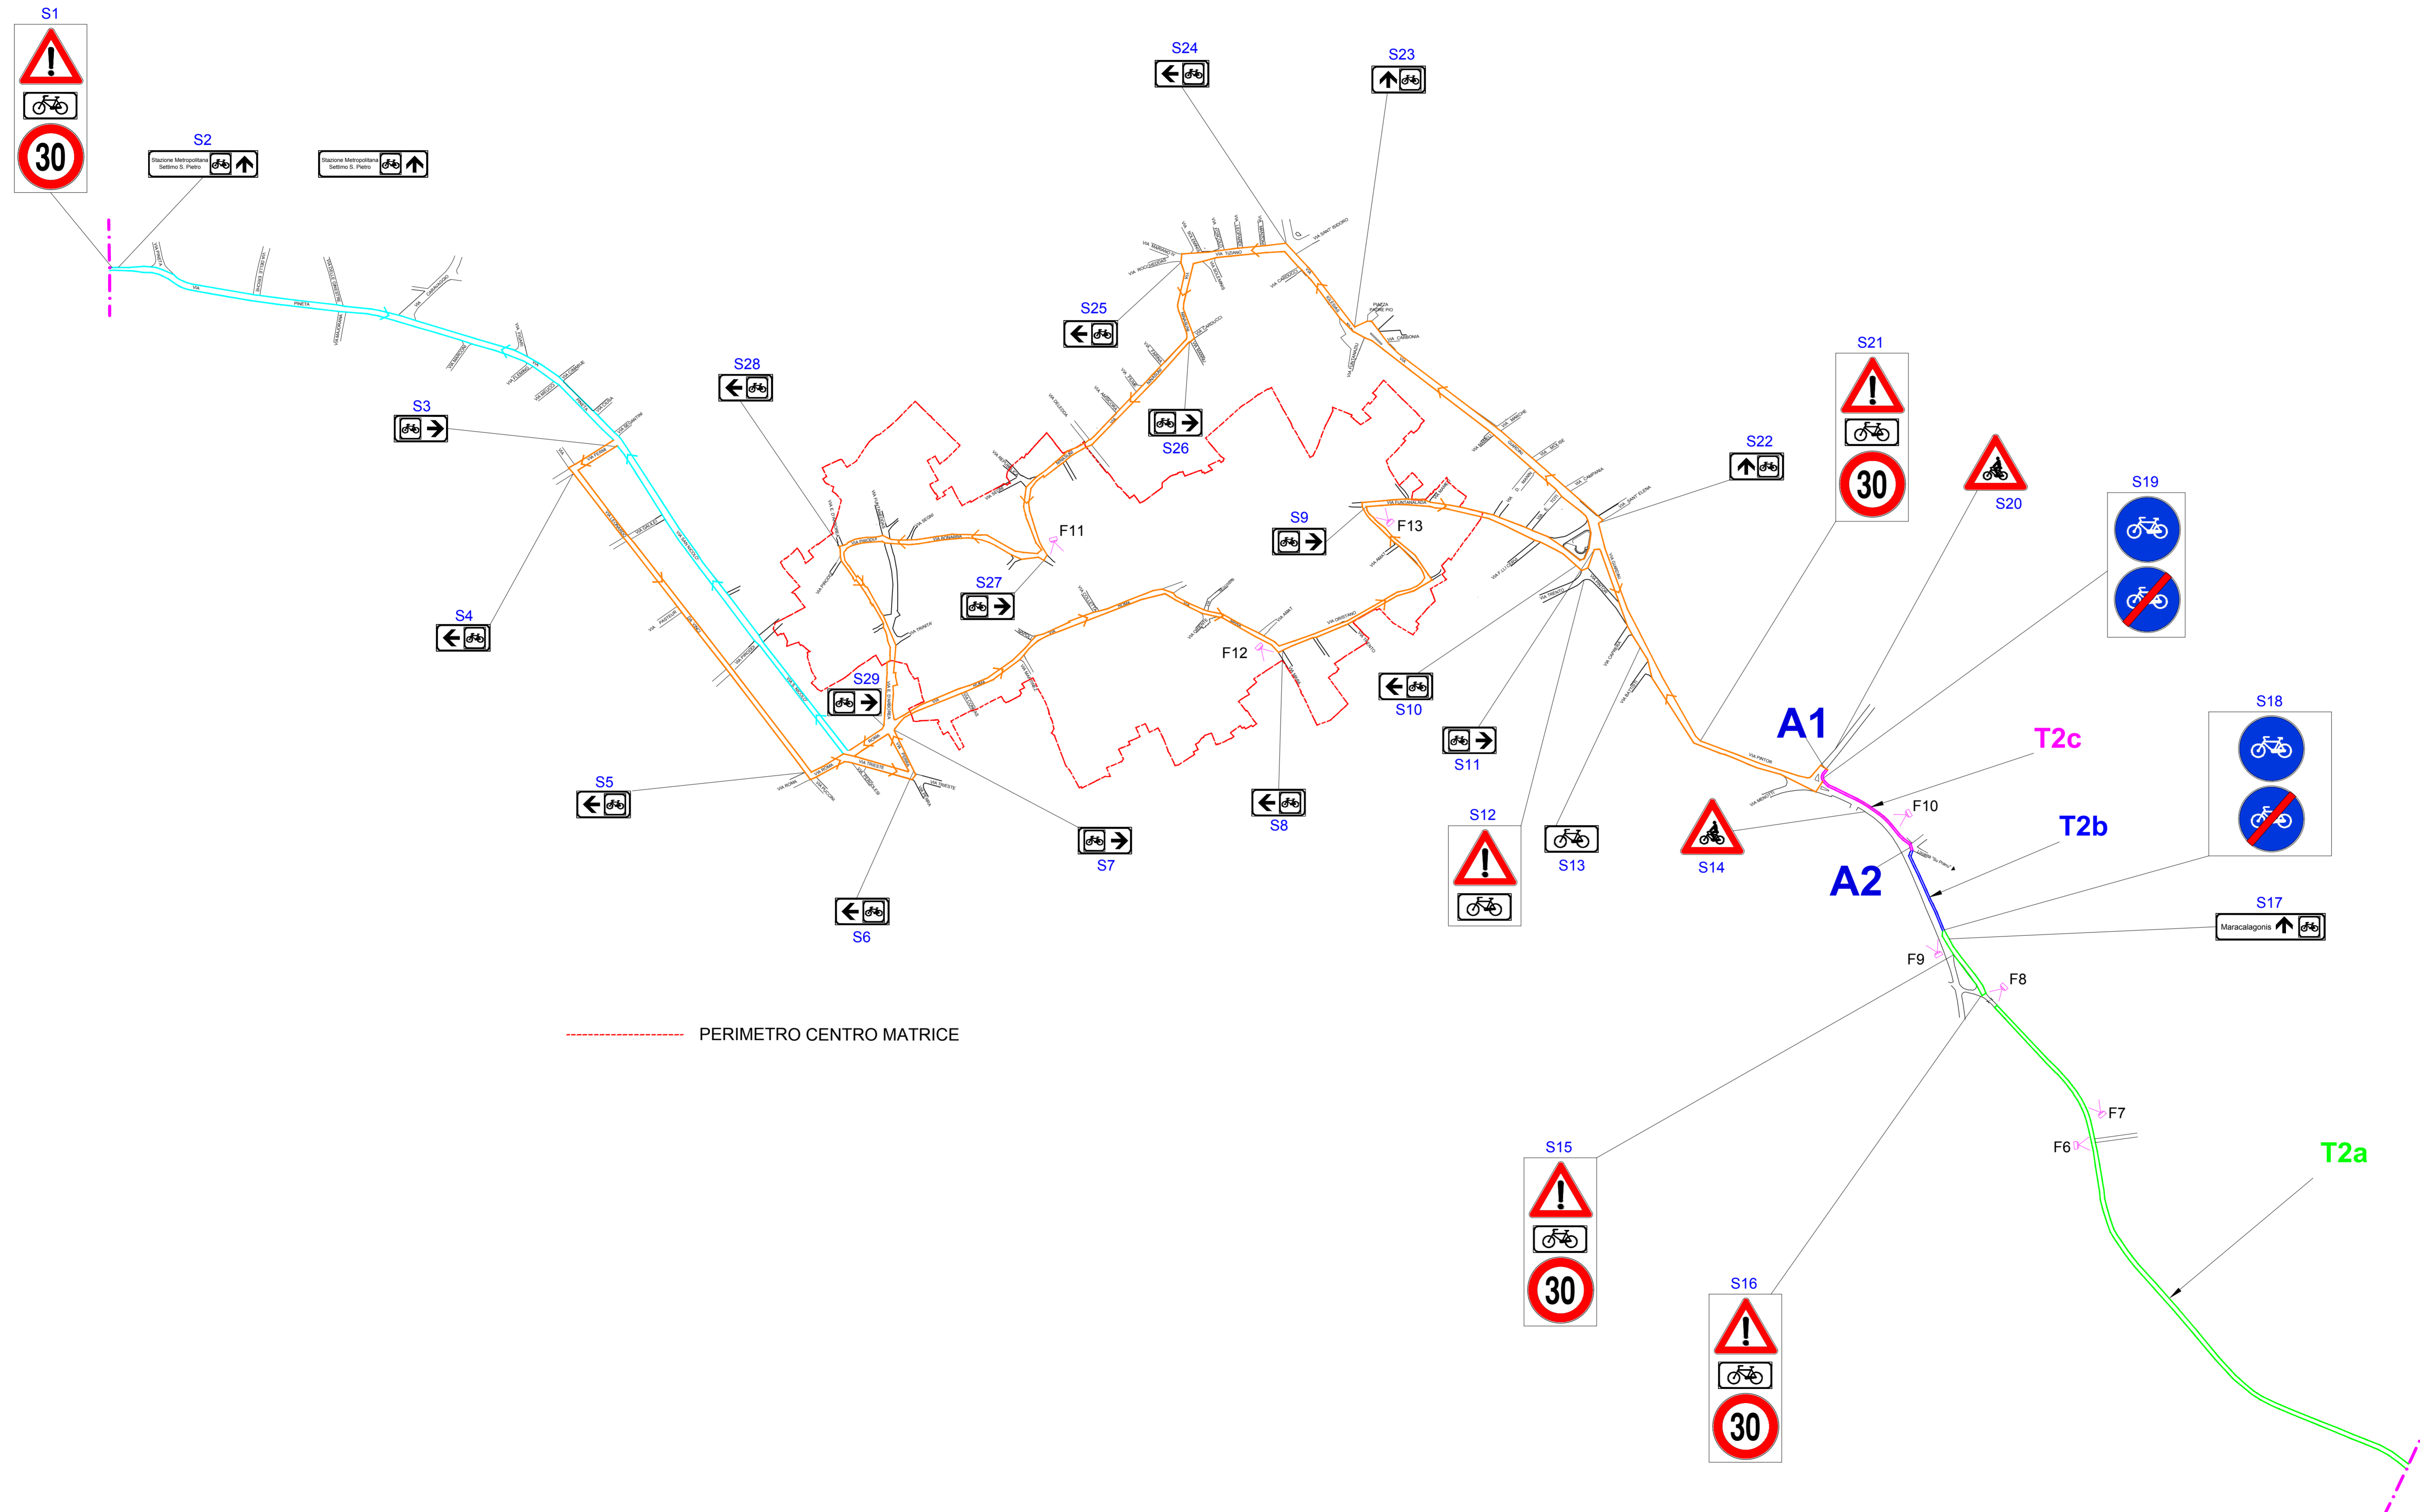


FIGURA	POSIZIONI	PALO
	S1, S12, S14, S20	SI
	S1, S15, S16, S21	NO
	S3, S7, S9, S11, S26, S27, S29	NO
	S4, S5, S6, S8, S10, S24, S25, S28	NO
	S22, S23	NO
	S2	SI
	S17	SI
	S14, S20	SI
	S18, S19	SI
	S18, S19	NO

Unione Europea Repubblica Italiana Regione Autonoma della Sardegna Comuni di Settimo S. Pietro Comuni di Sinnai Comuni di Maracalagonis

Comuni di Settimo San Pietro, Sinnai, Maracalagonis
Provincia di Cagliari

COLLEGAMENTO CICLABILE TRA I COMUNI DI SETTIMO SAN PIETRO, SINNAI E MARACALAGONIS
Programma integrato di interventi per lo sviluppo urbano e la mobilità ciclabile nell'ambito dell'Area Metropolitana di Cagliari e Sassari. Riprogrammazione PO-FESR 2007/2013- Linea di attività 5.1.1.b.

Progetto Definitivo/Esecutivo

OGGETTO
Segnaletica e Punti di ripresa fotografica _Comune di Sinnai

DATA APRILE 2015	SCALA 1:4000	TAVOLA 6
----------------------------	------------------------	--------------------

PROGETTISTA Dott. Ing. Valentina Cappai ORDINE INGEGNERI PROVINCIA CAGLIARI N. 4803 Dott. Ing. VALENTINA CAPPAI	REVISIONE 01
COLLABORATORE Dott. Ing. Franco Corona ORDINE INGEGNERI PROVINCIA CAGLIARI N. 7643 Dott. Ing. FRANCO CORONA	RESP. PROCEDIMENTO P.E. Mauro Etzi