



COMUNE DI
MARACALAGONIS
PROVINCIA DI CAGLIARI

PROMOZIONE DELLA FILIERA CORTA NEL SETTORE
AGROALIMENTARE - MERCATO COMUNITARIO
PROGETTO DEFINITIVO - ESECUTIVO

02

PLANIMETRIA GENERALE DI PROGETTO - PROSPETTO
E FOTOSIMULAZIONI DELL'INTERVENTO


Maggio 2014

Progettisti Incidecchi
Ing. Scordis CATIA

Ing. Gian Lucio BRAU

Ing. Antonio MASIA

Responsabile del Procedimento
P. del Mauro ETZI

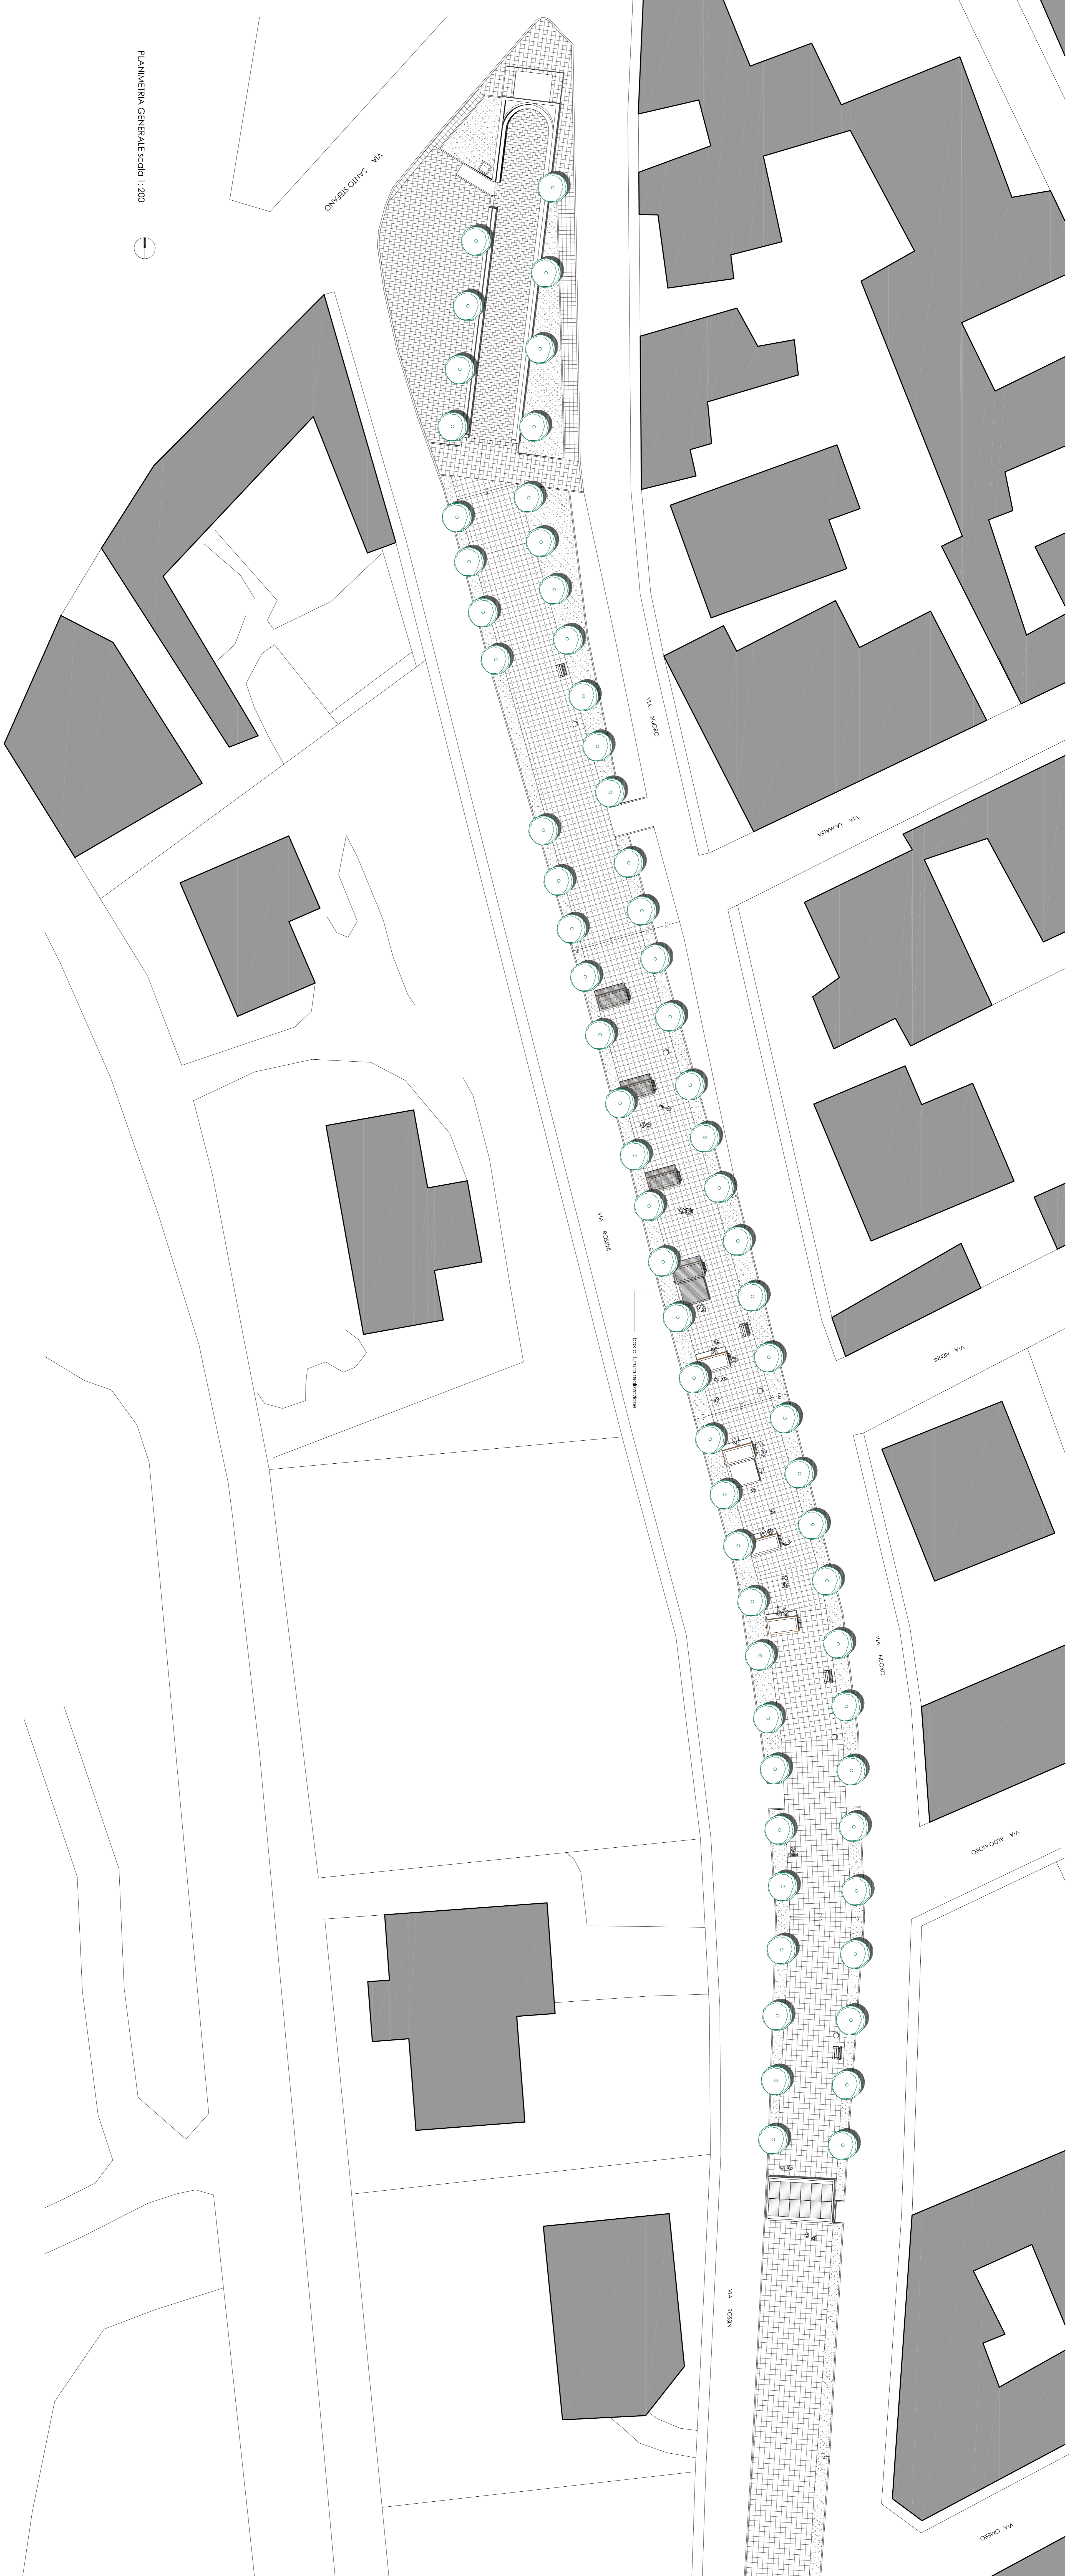

PLANIMETRIA GENERALE scd. 1:200



PROSPETTO scd. 1:200



FOTOSIMULAZIONI DELL'INTERVENTO