

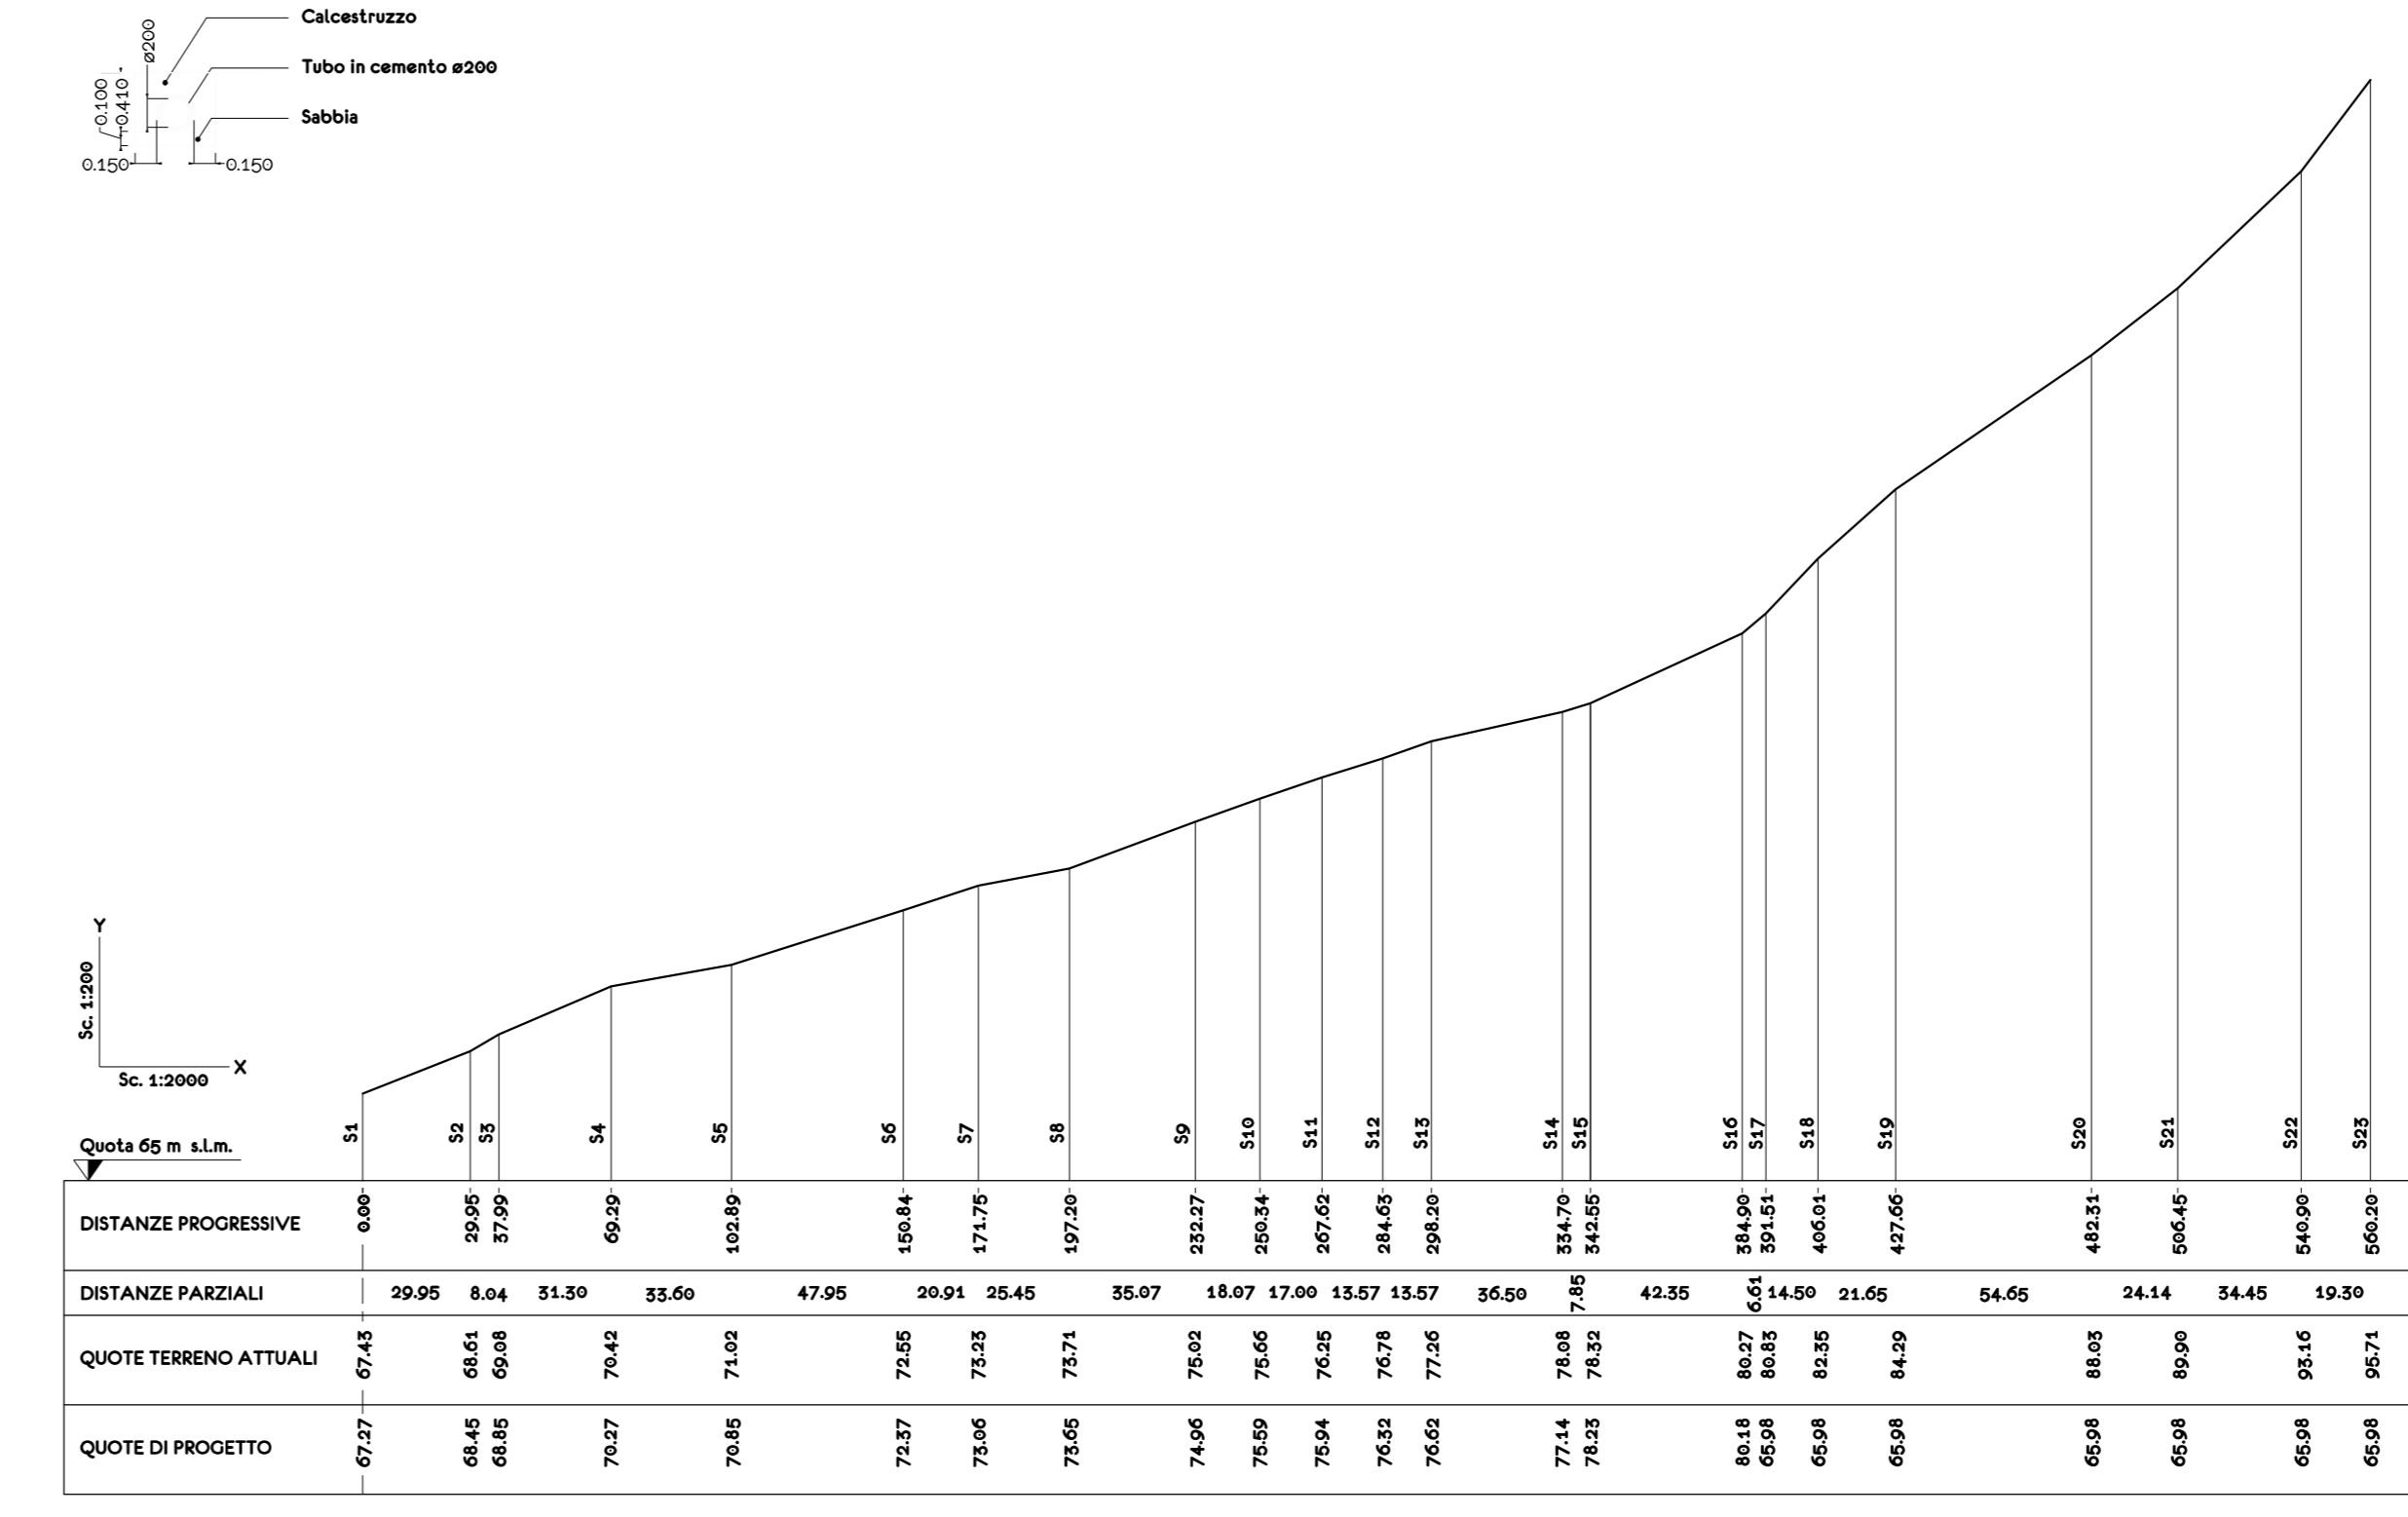
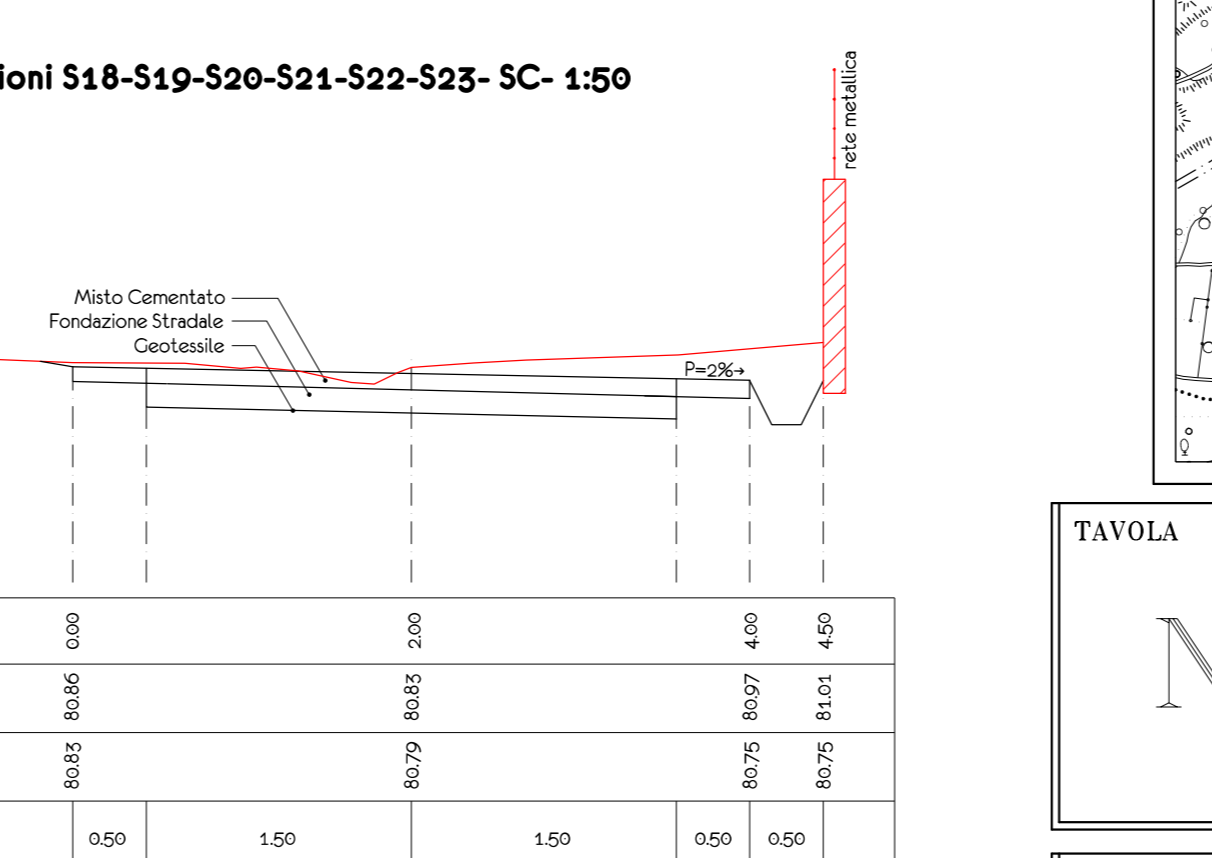
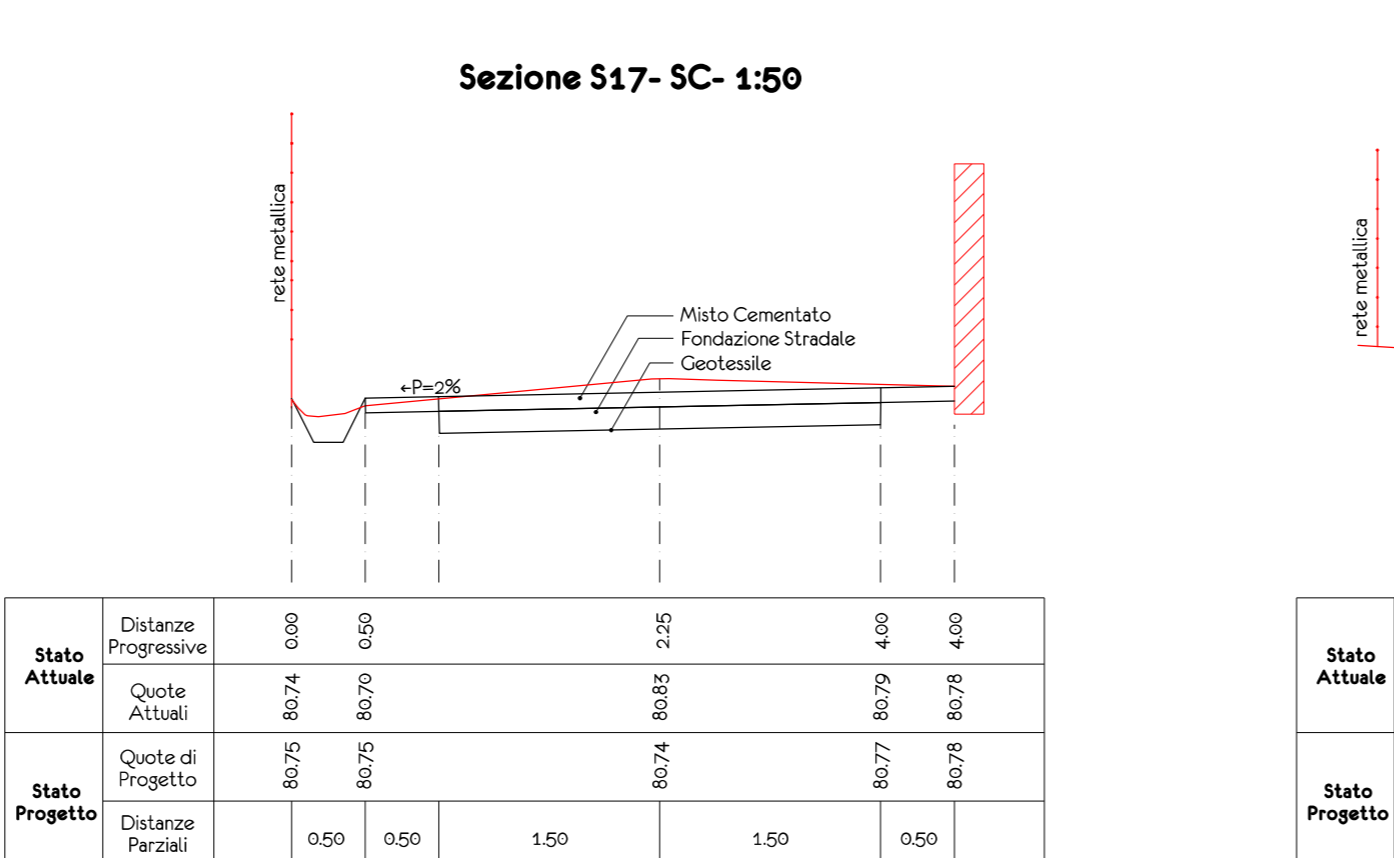
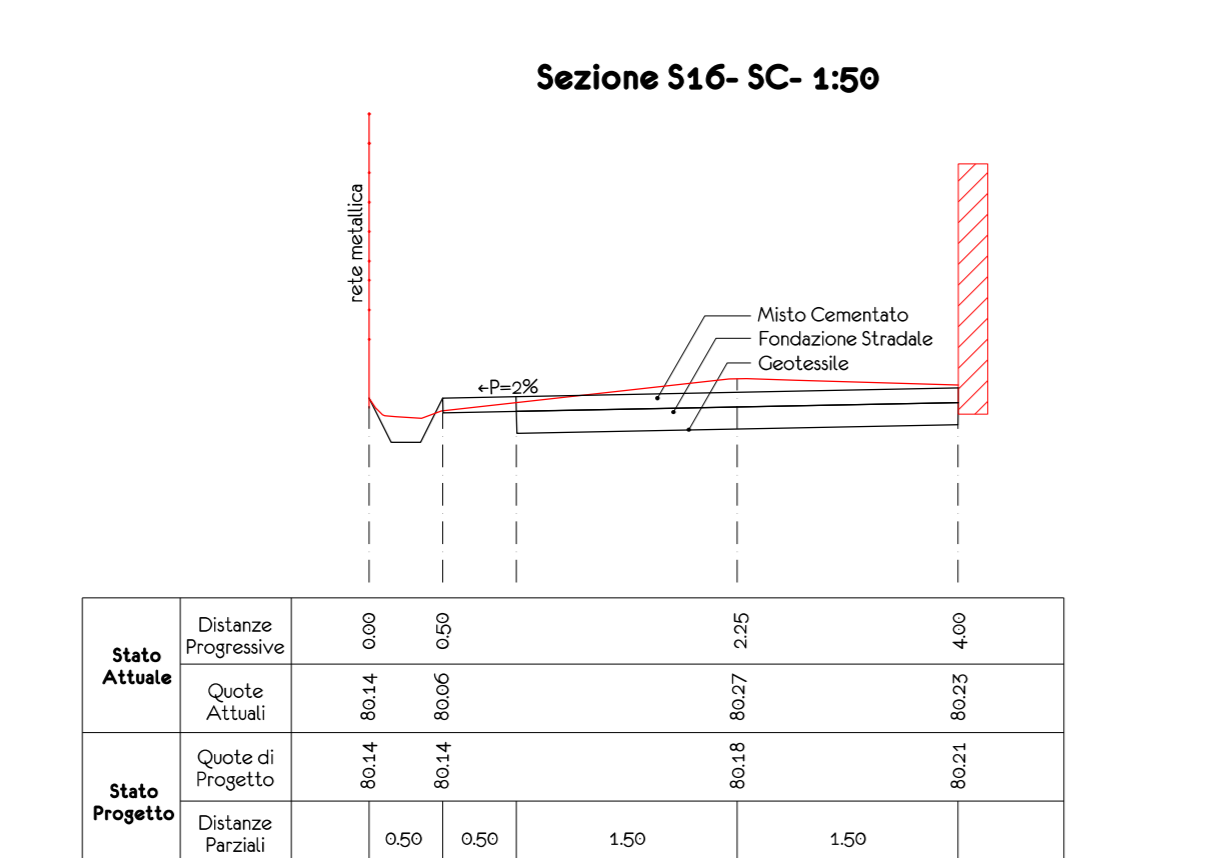
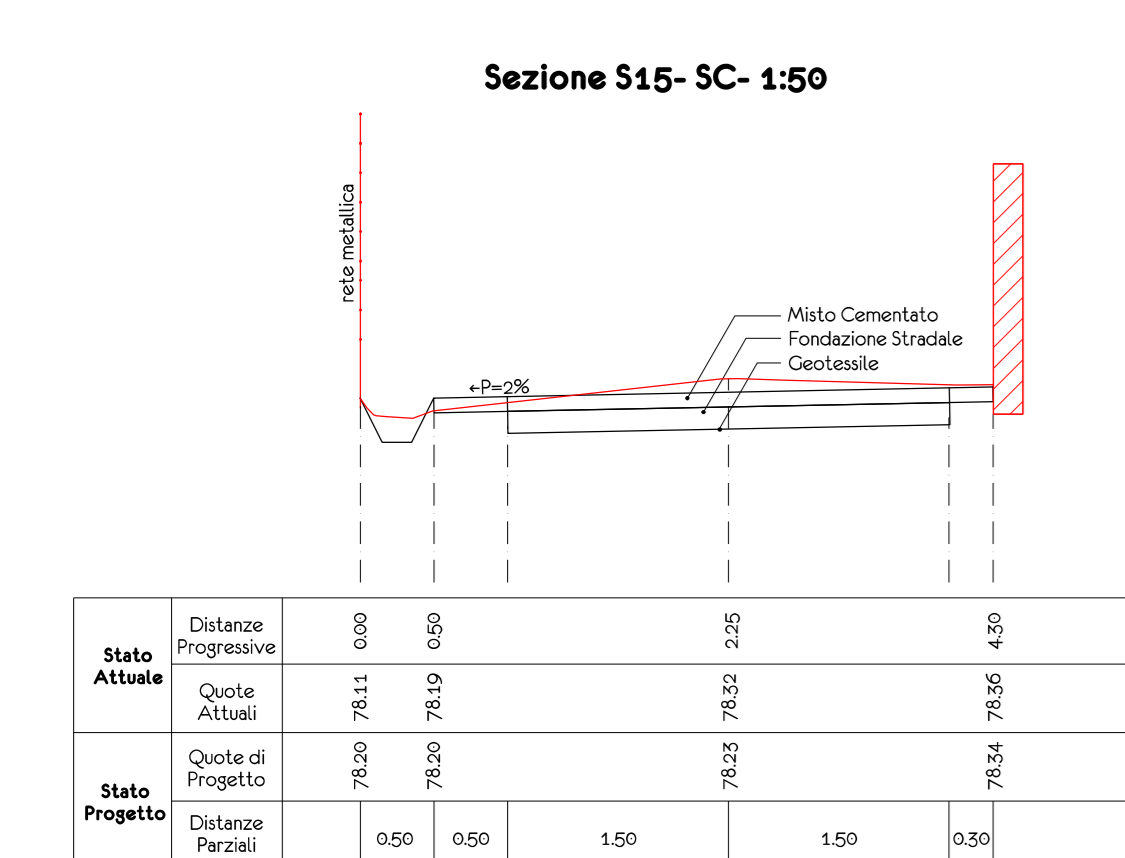
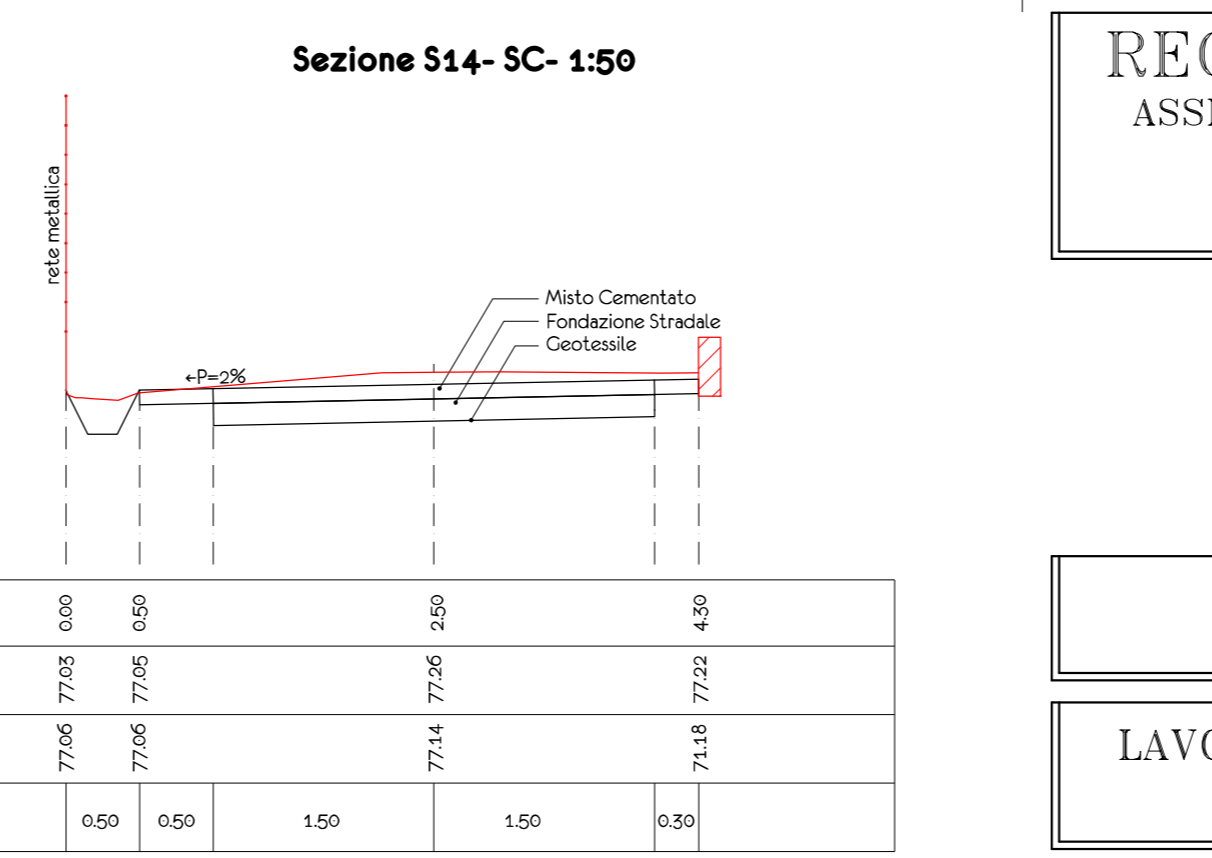
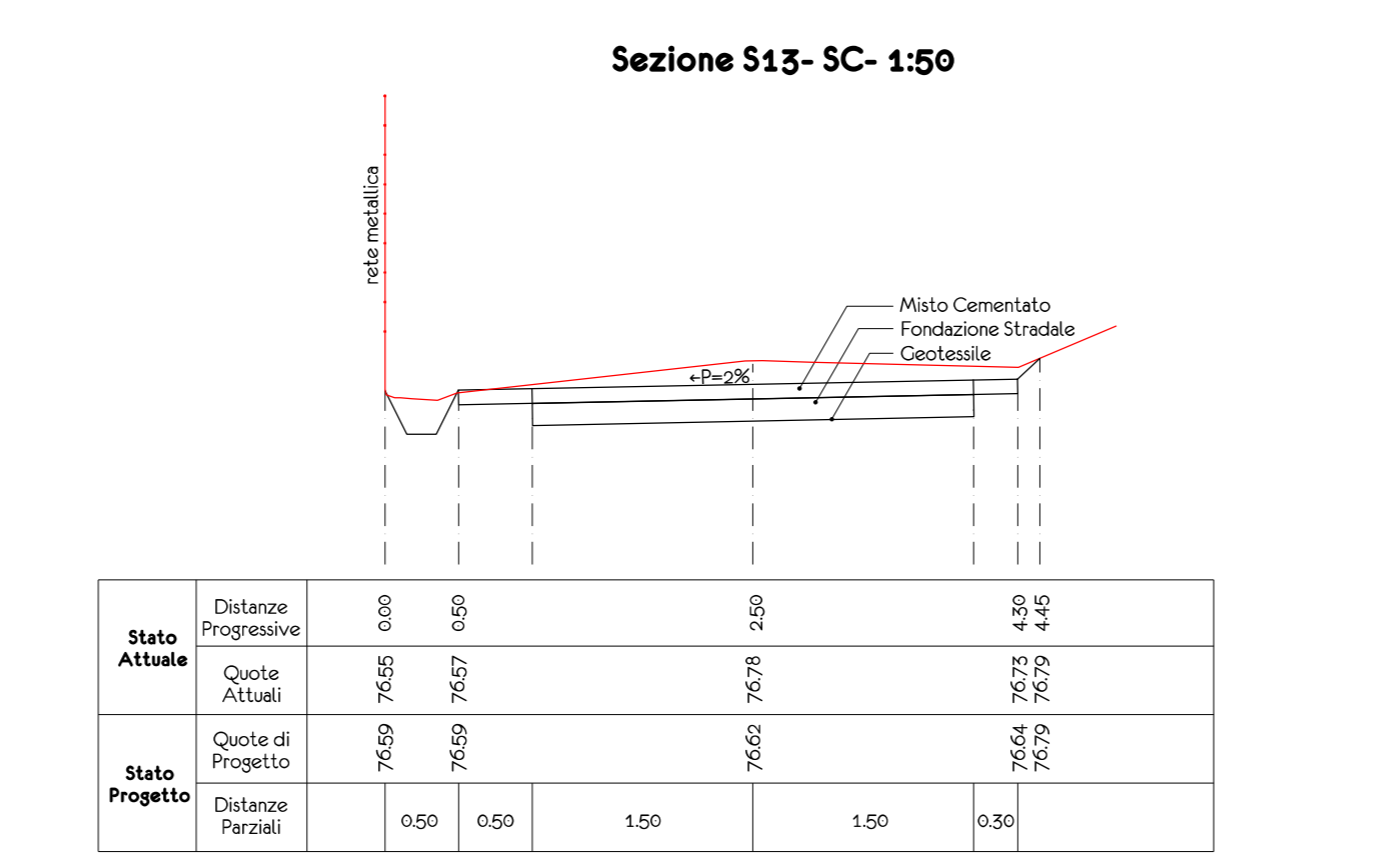
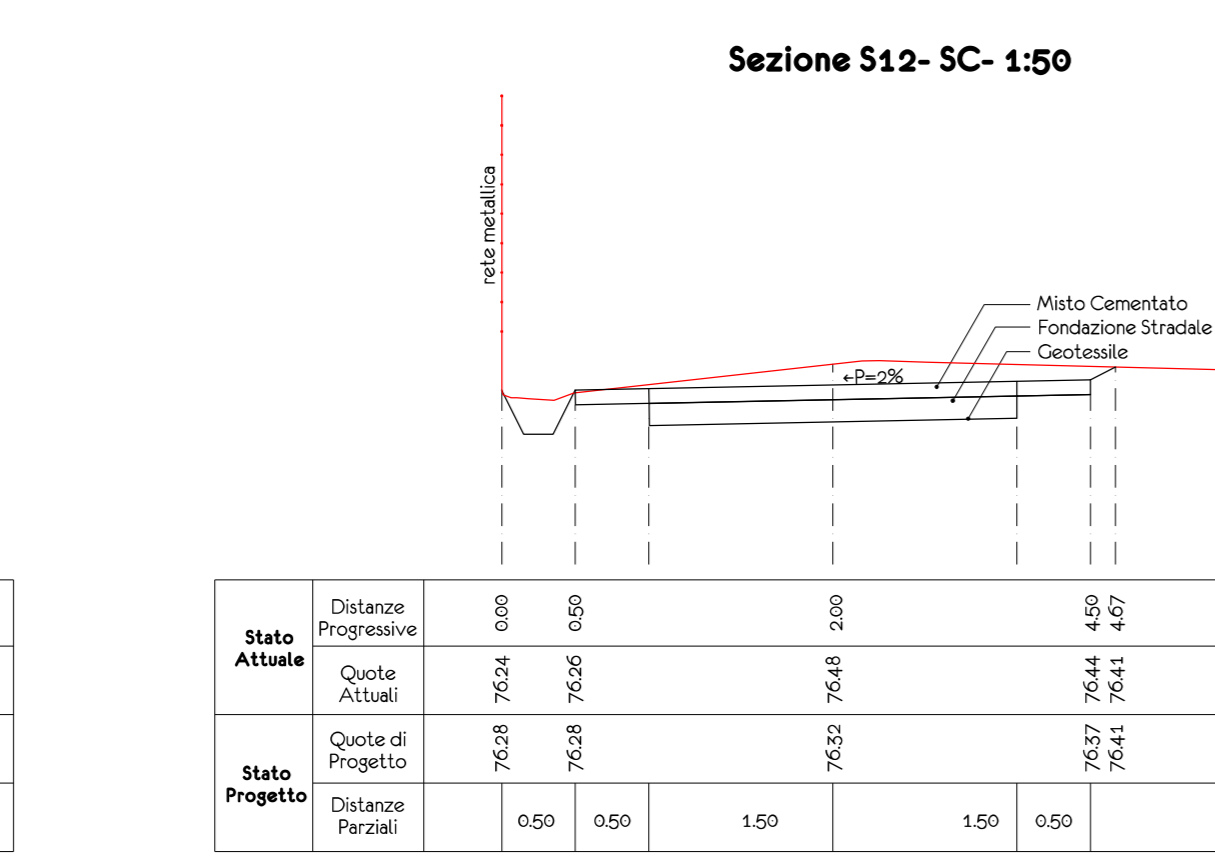
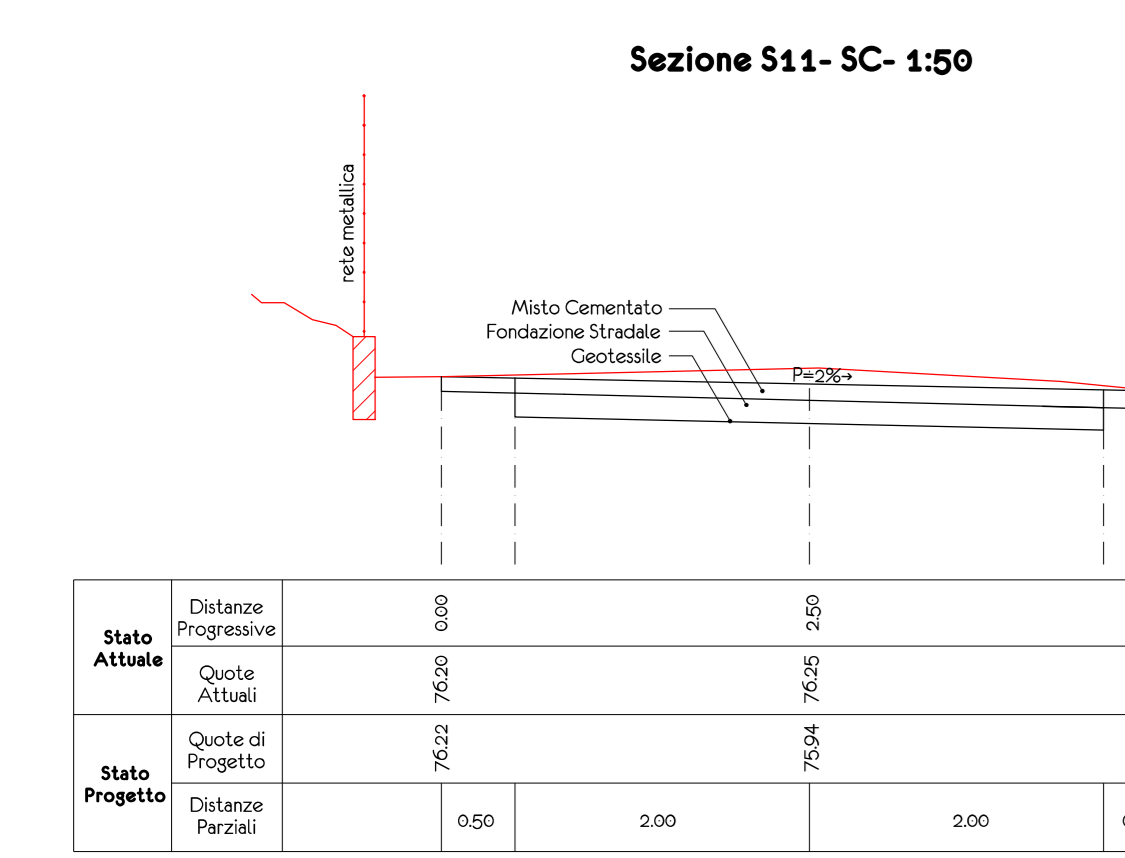
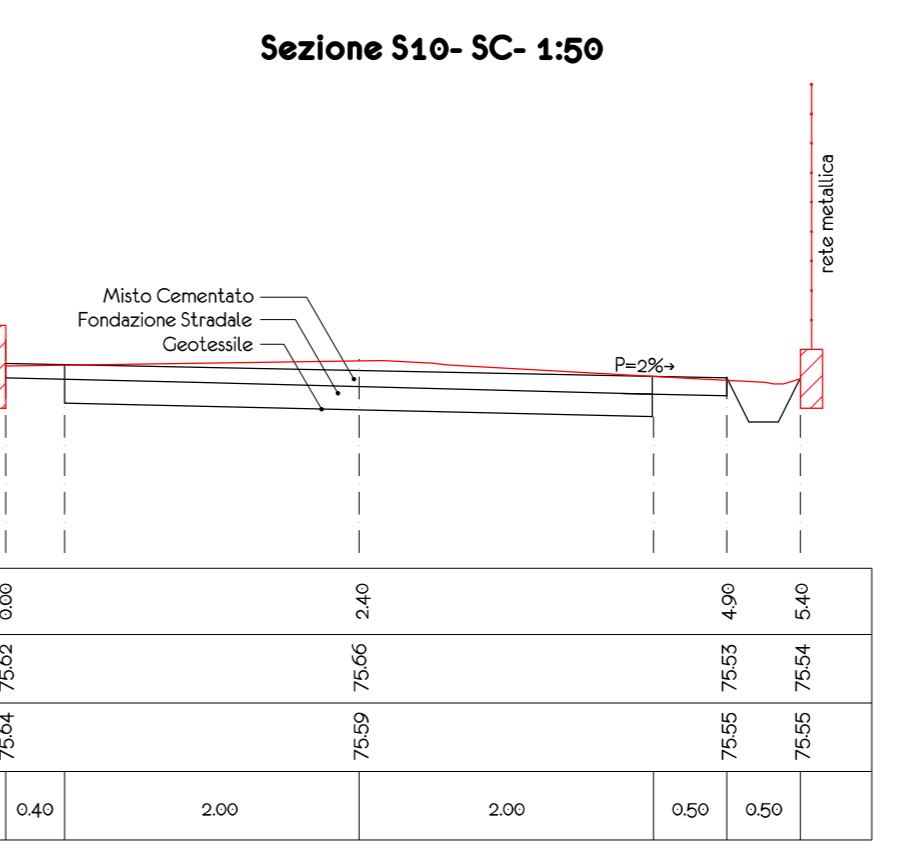
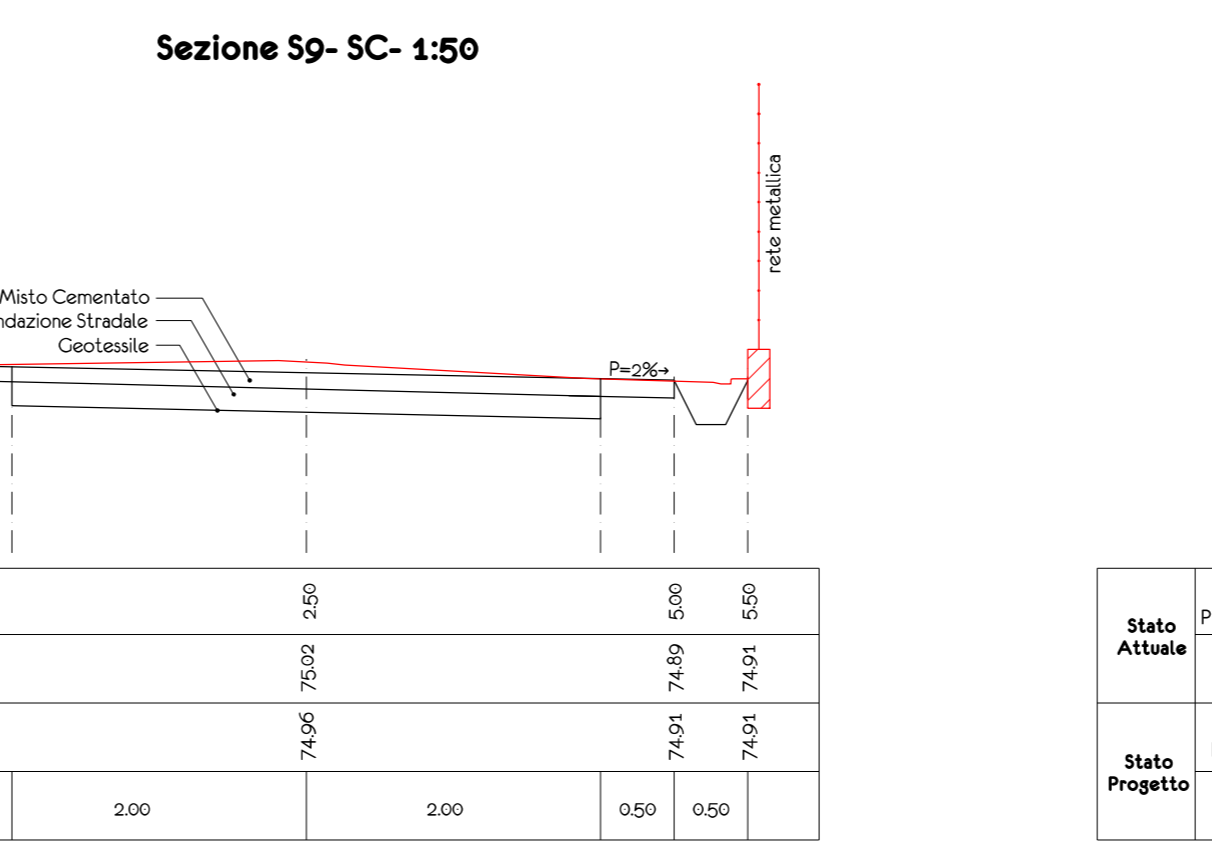
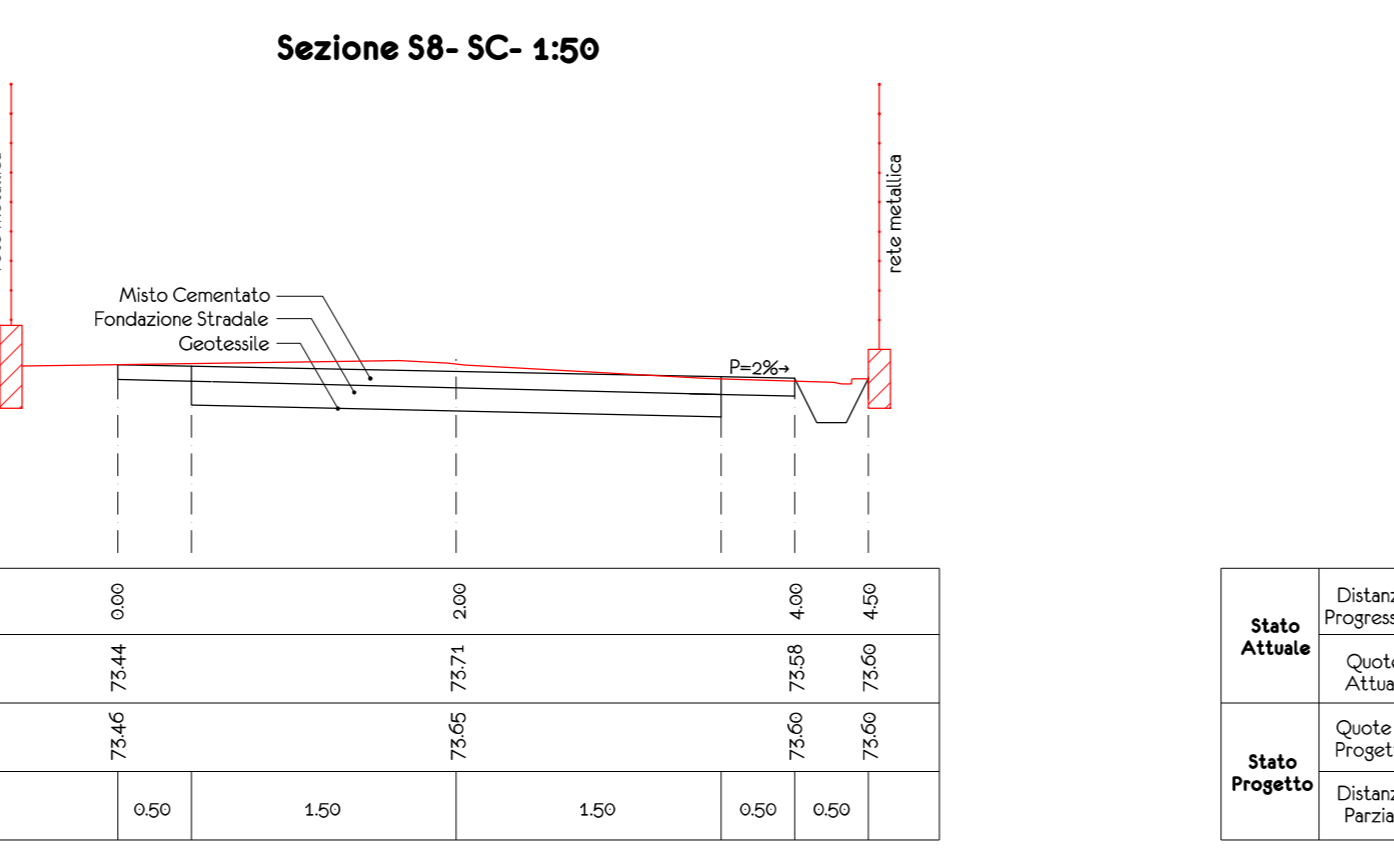
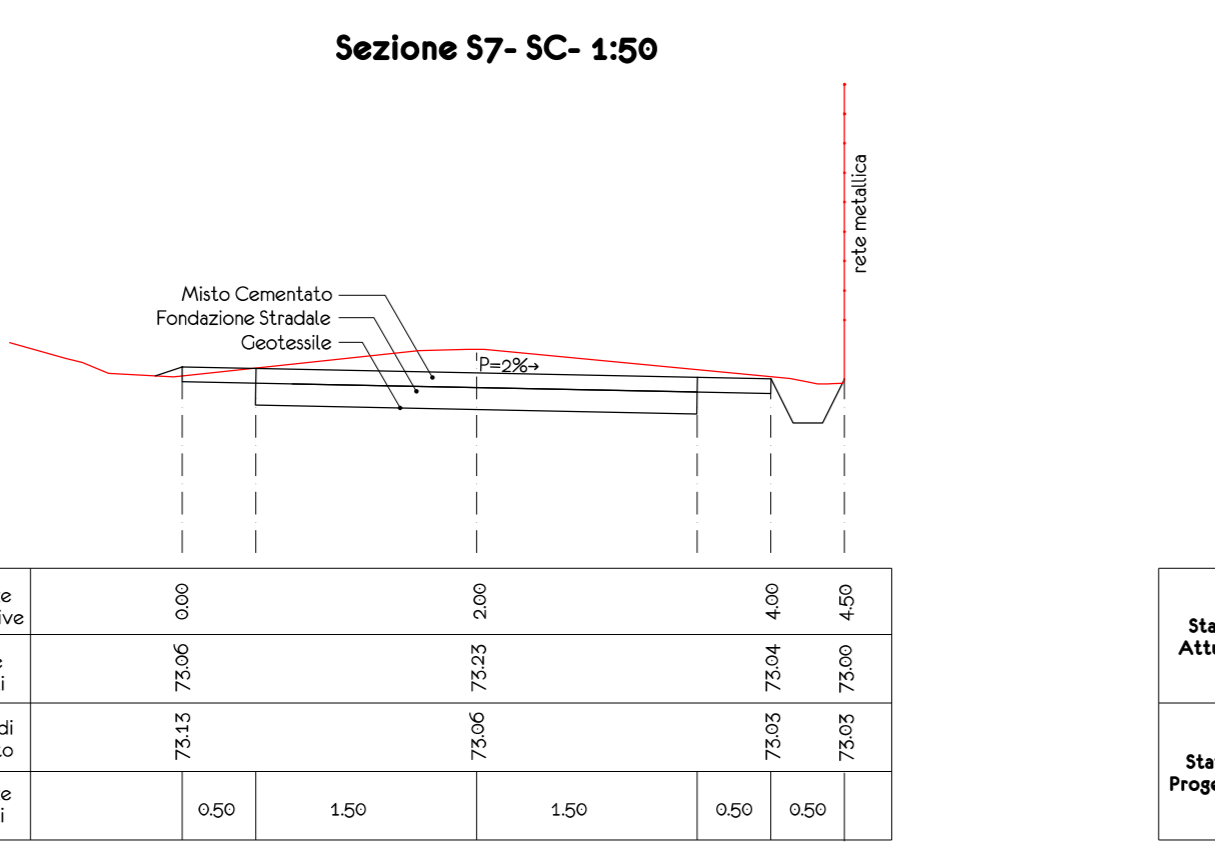
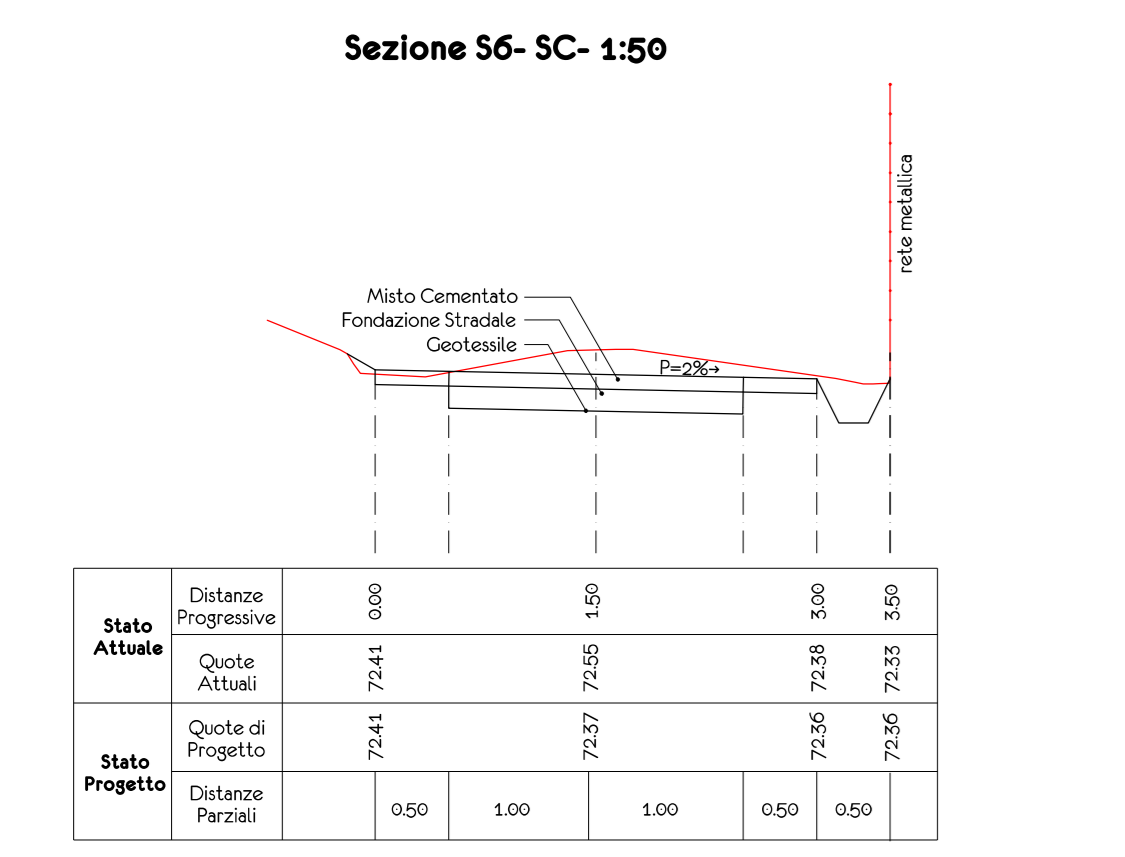
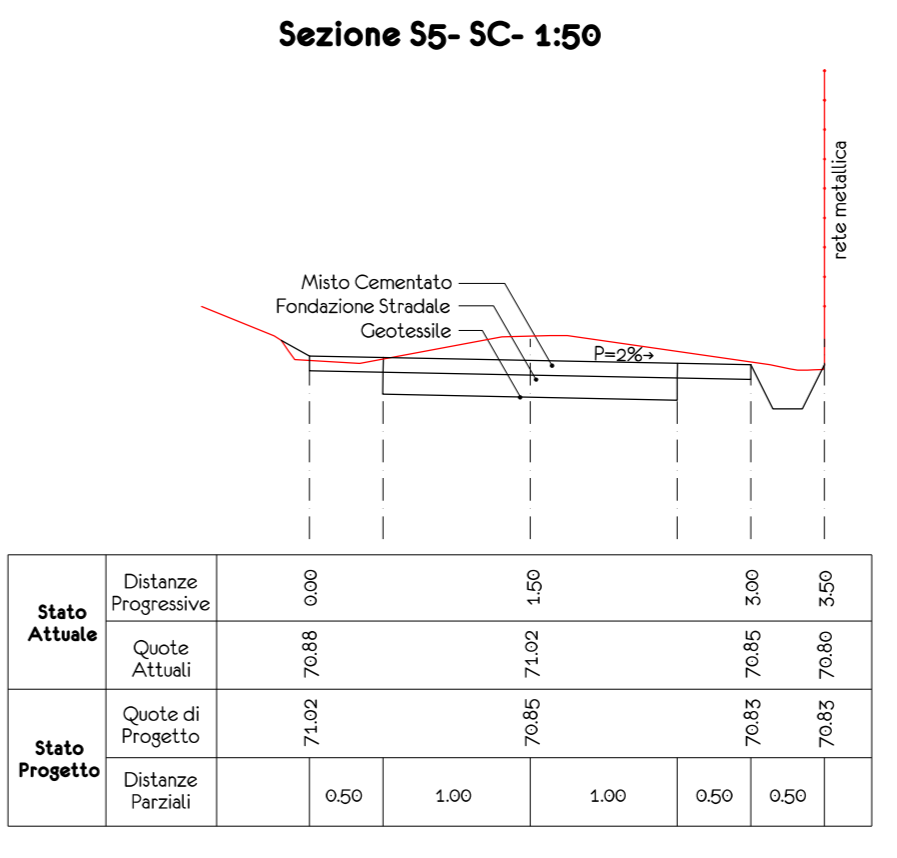
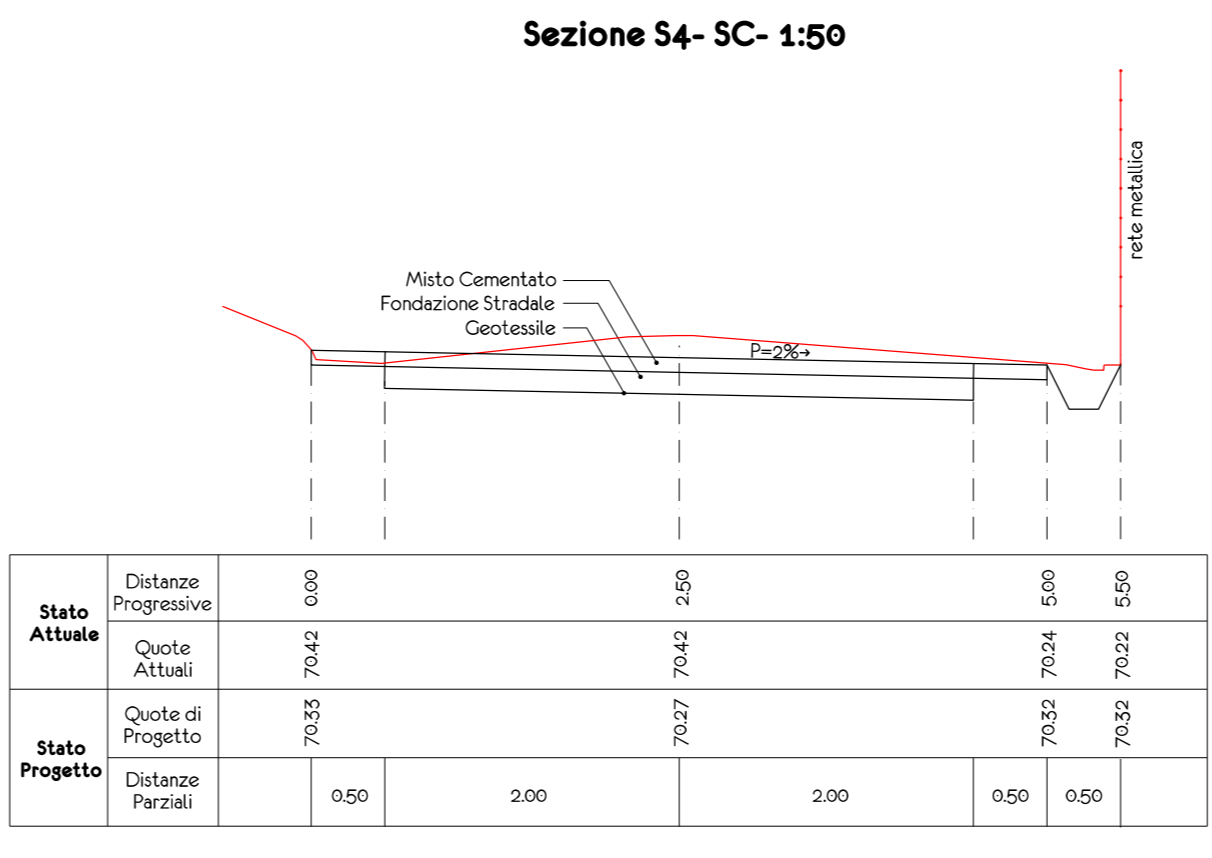
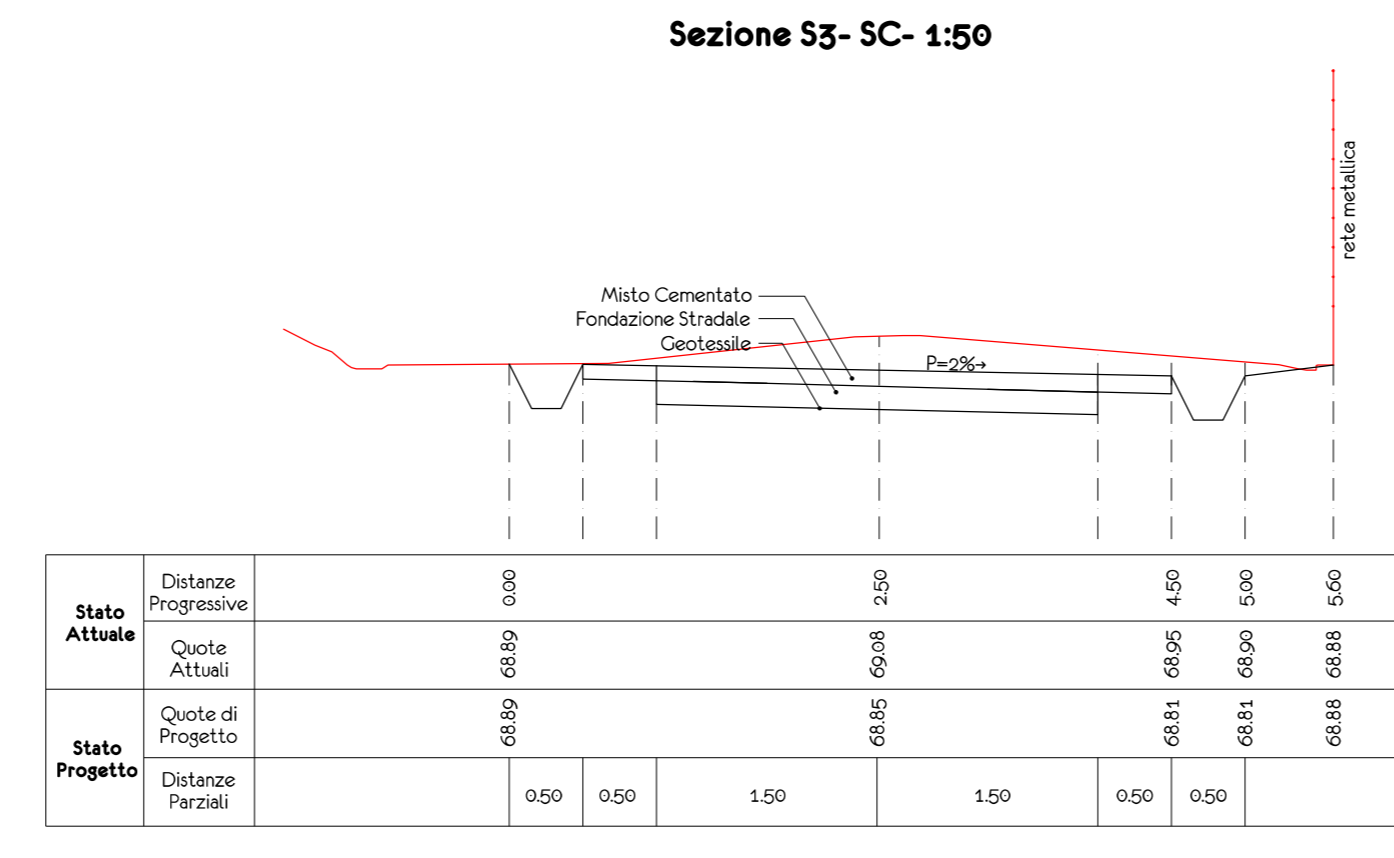


PLANIMETRIA - SCALA 1:1000

Sezione Cavalcavosso - SC. 1:50

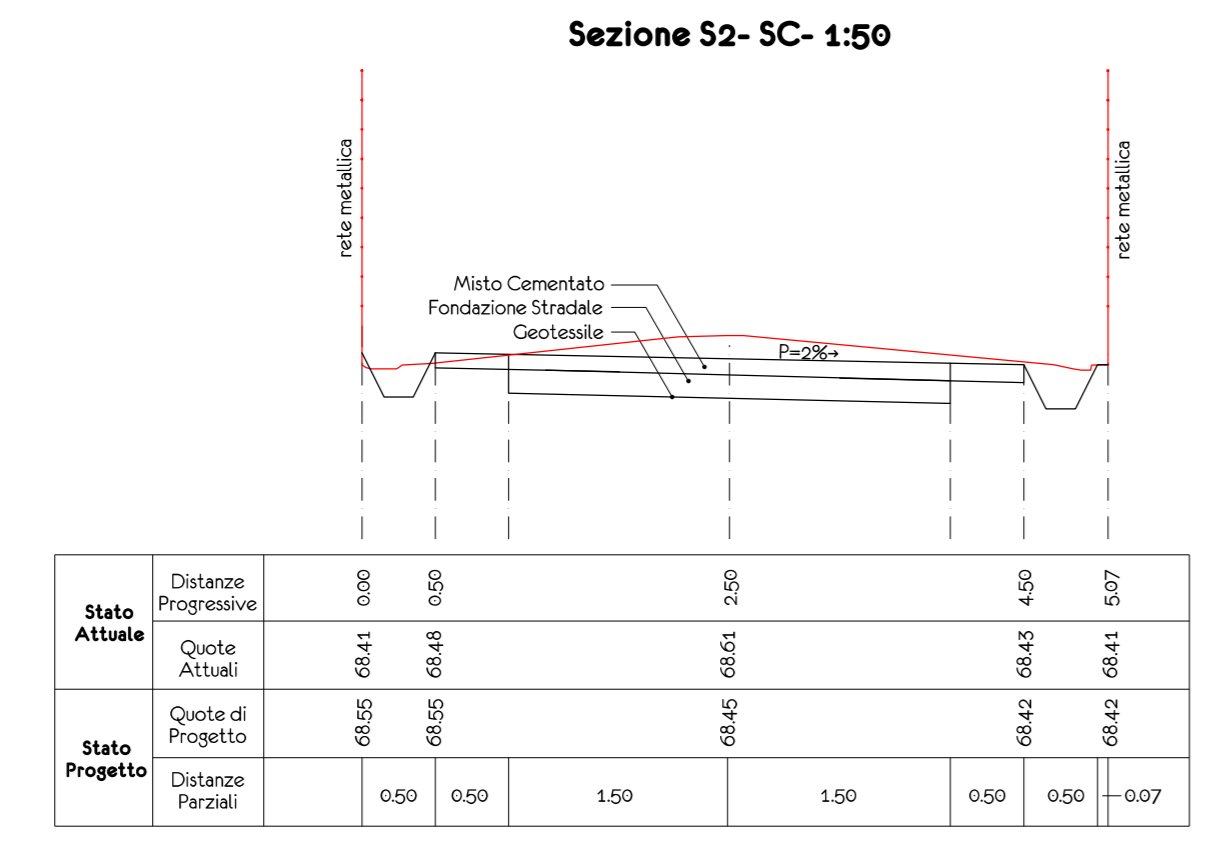

PROFILO LONGITUDINALE SCALA 1:200/1:200

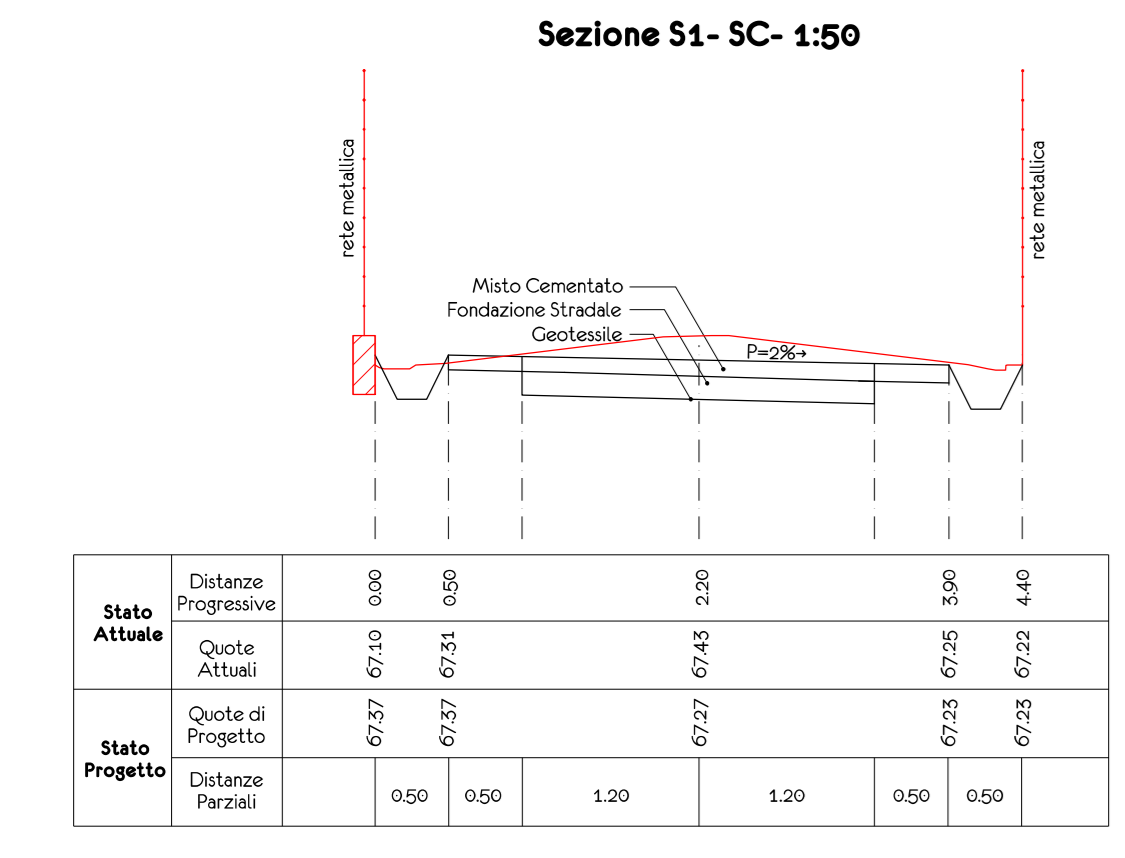

REGIONE AUTONOMA DELLA SARDEGNA  
 ASSESSORATO DELL'AGRICOLTURA E RIFORMA AGRO PASTORALE  
 ARGEA  
 AGENZIA REGIONALE PER IL SOSTEGNO ALL'AGRICOLTURA

COMUNE DI MARACALAGONIS  
 Provincia di Cagliari

LAVORI DI MANUTENZIONE STRAORDINARIA DELLA STRADA  
 COMUNALE CIREDDUS

PROGETTO ESECUTIVO

TAVOLA  
 N. 3

SCALA  
 VARIE

DATA  
 OTTOBRE 2013

AGGIORNAMENTO

PLANIMETRIA, PROFILO LONGITUDINALE,  
 SEZIONI

IL R.U.P.  
 P. Ed. Mauro Etzi

IL PROFESSIONISTA CAPOGRUPPO  
 Dott.Ing.Gianluigi Platino